




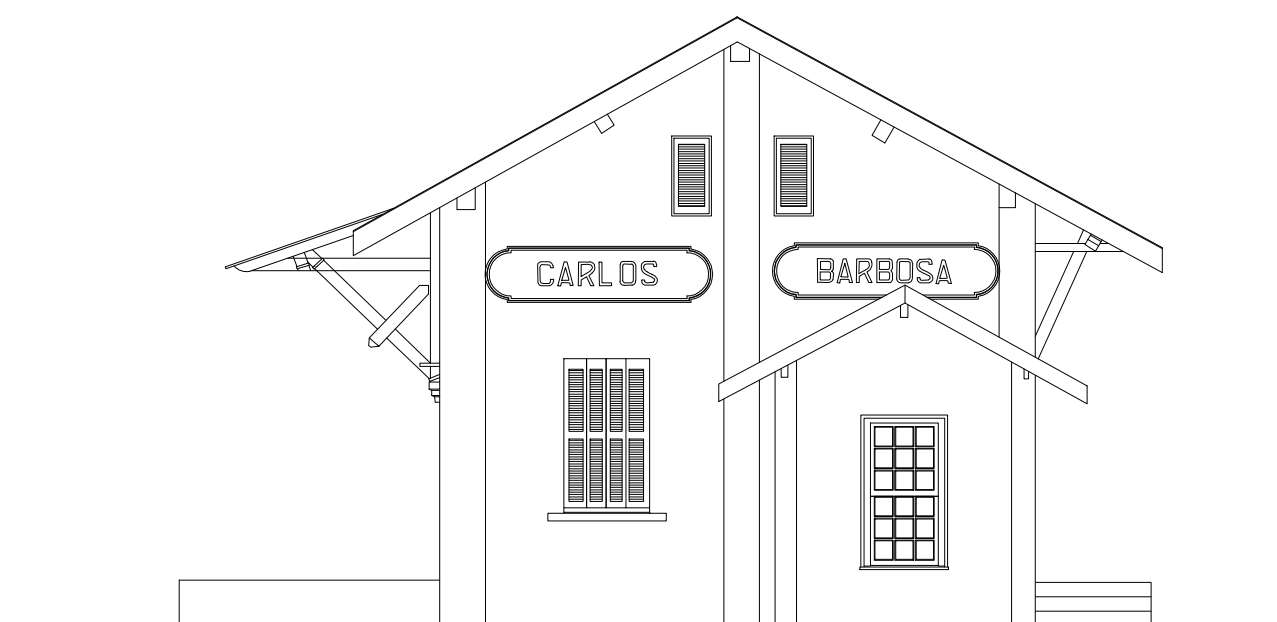


FACHADA NORTE

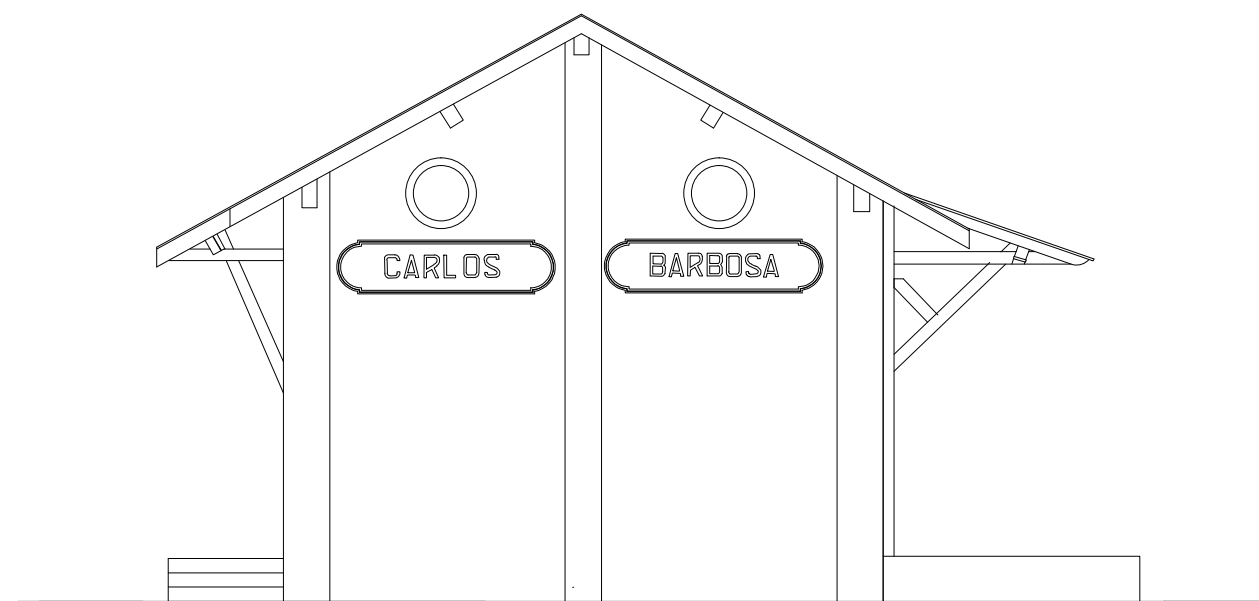

FACHADA SUL

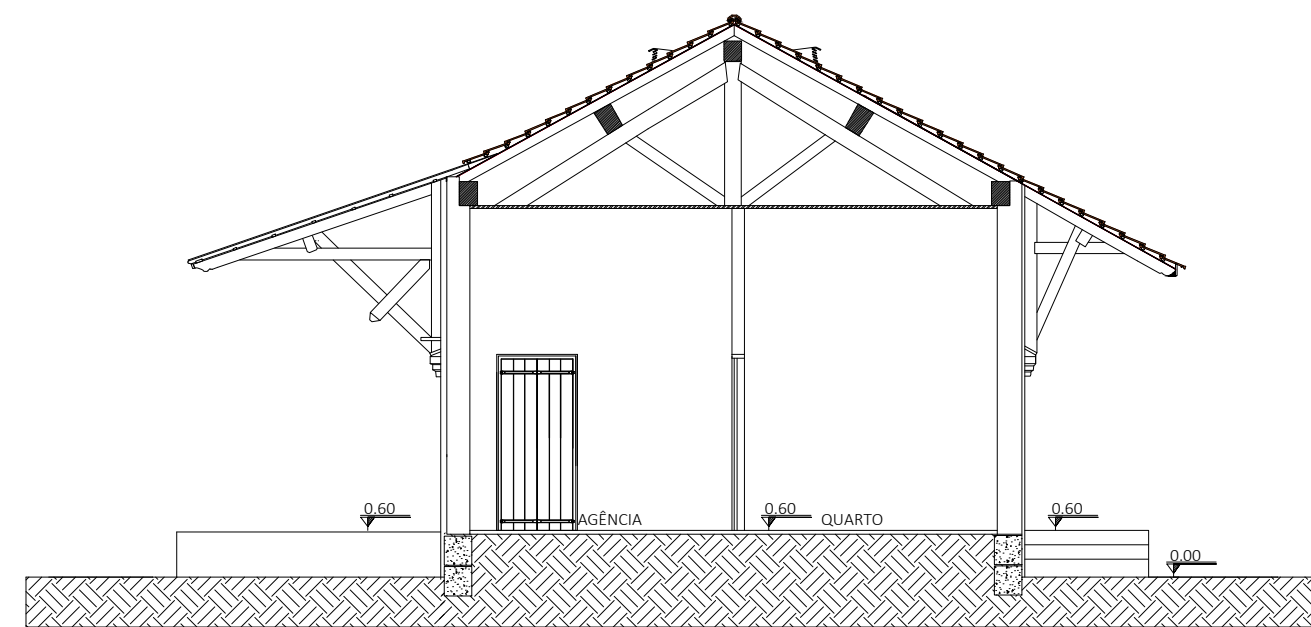

CORTE BB

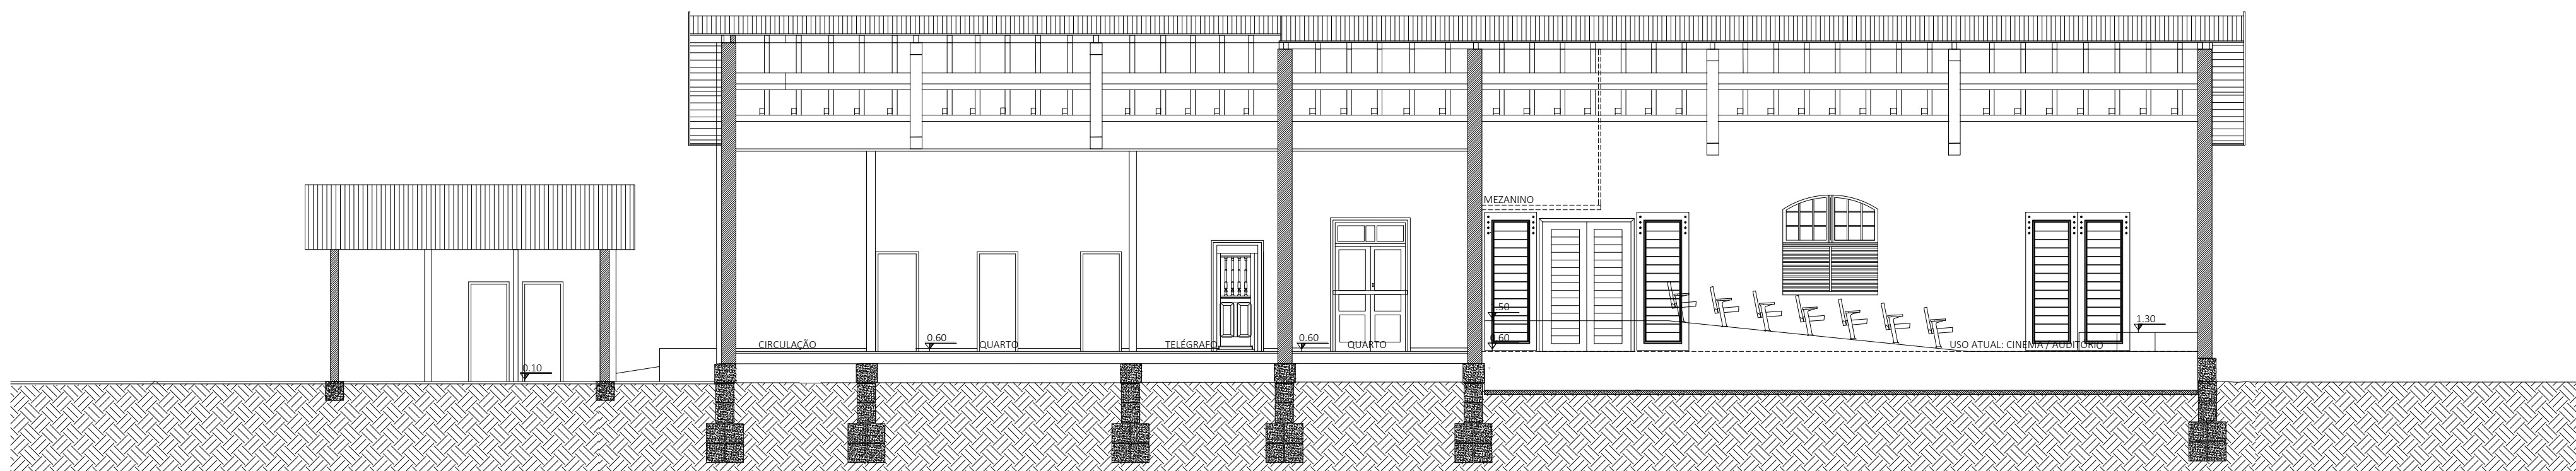

CORTE AA

CENTRO CULTURAL PARQUE DA ESTAÇÃO

levantamento da edificação existente | escala 1.100

local carlos barbosa | rio grande do sul

data janeiro 2018

conteúdo FACHADAS E CORTES

equipe arquiteta luisa giacomello hering

arquiteta mirela deitos dalmás

arquiteta renata tosi

CAU A93022-9

CAU A56121-5

CAU A74680-0

08. 23