


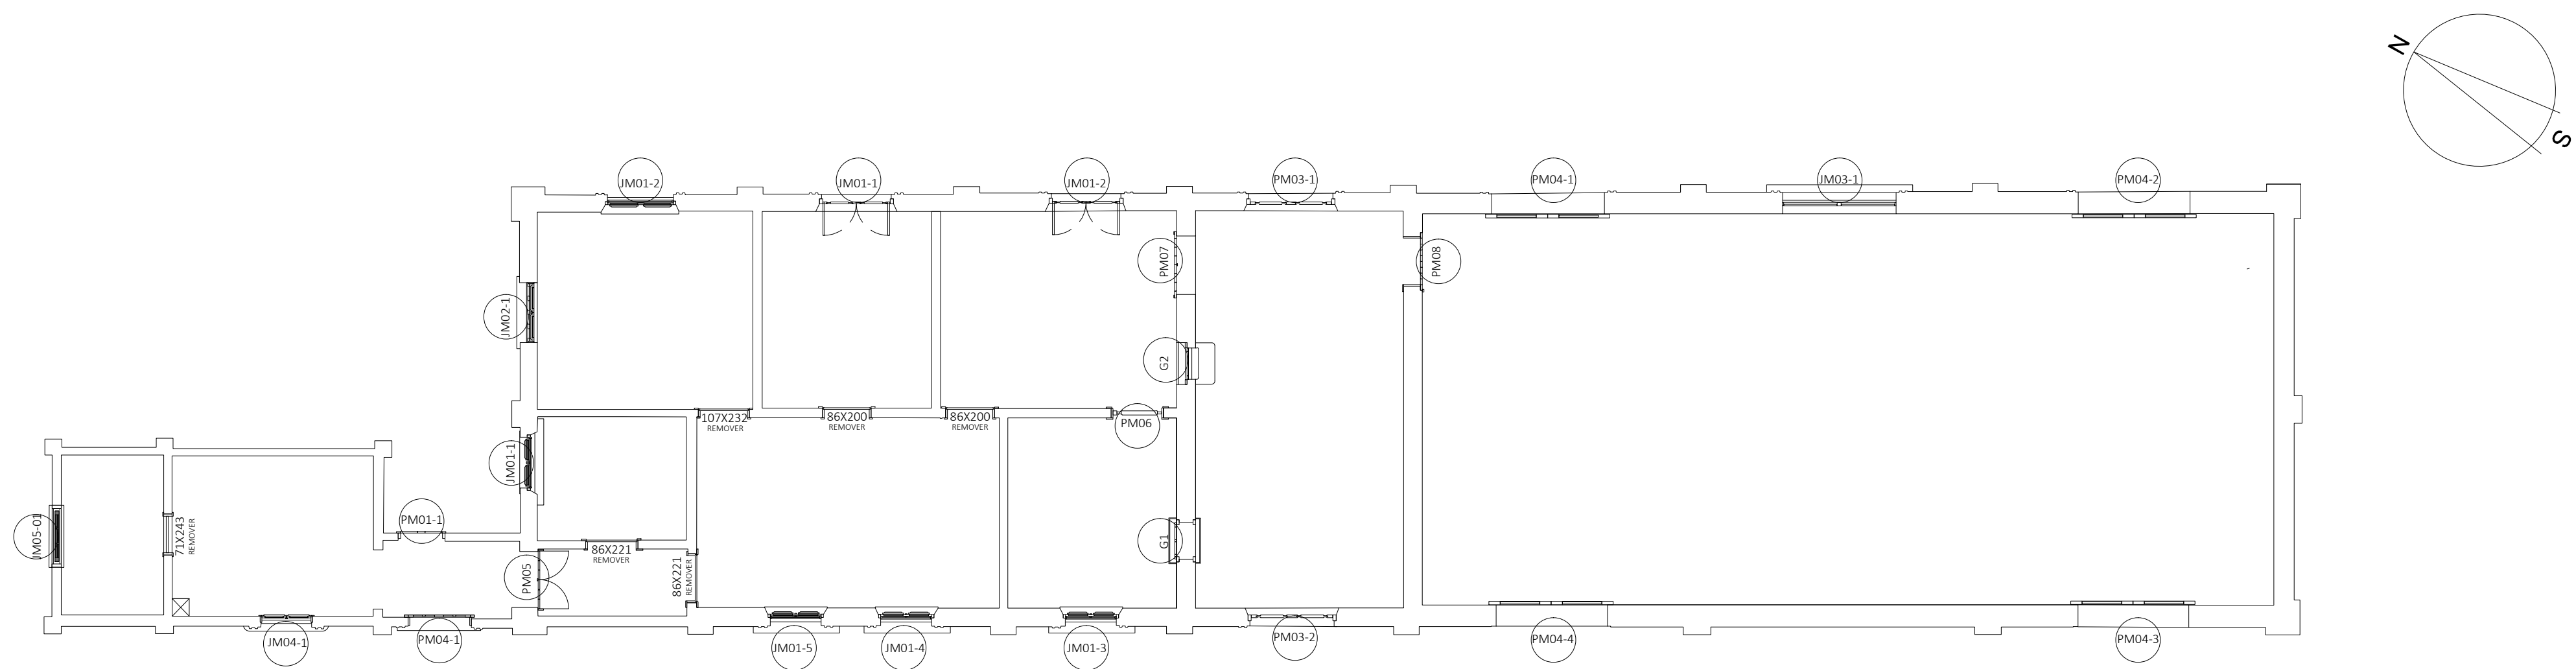

JM01(1-2-3-4-5) 95x190/85cm	JM02 (1) 106x190/85cm	JM04(1) 99x190/85cm	PM04(1-2-3-4) 200x280cm
vista externa: vista interna:	vista externa: vista interna:	vista externa: vista interna:	vista externa: giro para fora vista interna: giro para for e peça interna, correr.
JM03(1) 200x280/85cm	PM03(1-2) 150x280cm	JM05 (1) 111x190/70cm	PM02(1-2) 130x280cm
		vista externa: vista interna:	vista externa: vista interna:
PM04 110x248cm	PM01(1) 83x215cm	PM06 100x224cm	PM05 120x224cm
PM07 100x224cm	PM08 100x224cm	G01	
vista externa: vista interna:		vista lado norte: corte esquemático	
		vista lado sul:	
		G02	
vista externa: vista interna:		vista lado norte: corte esquemático	
		vista lado sul:	

CENTRO CULTURAL PARQUE DA ESTAÇÃO
levantamento da edificação existente | escala 1.100

local

carlos barbosa | rio grande do sul

data

janeiro 2018

conteúdo

DETALHAMENTO | ESQUADRIAS ANTIGAS

equipe

arquiteta luisa giacomello hering
arquiteta mirela deitos dalmás
arquiteta renata tosi

CAU A93022-9
CAU A56121-5
CAU A74680-0