


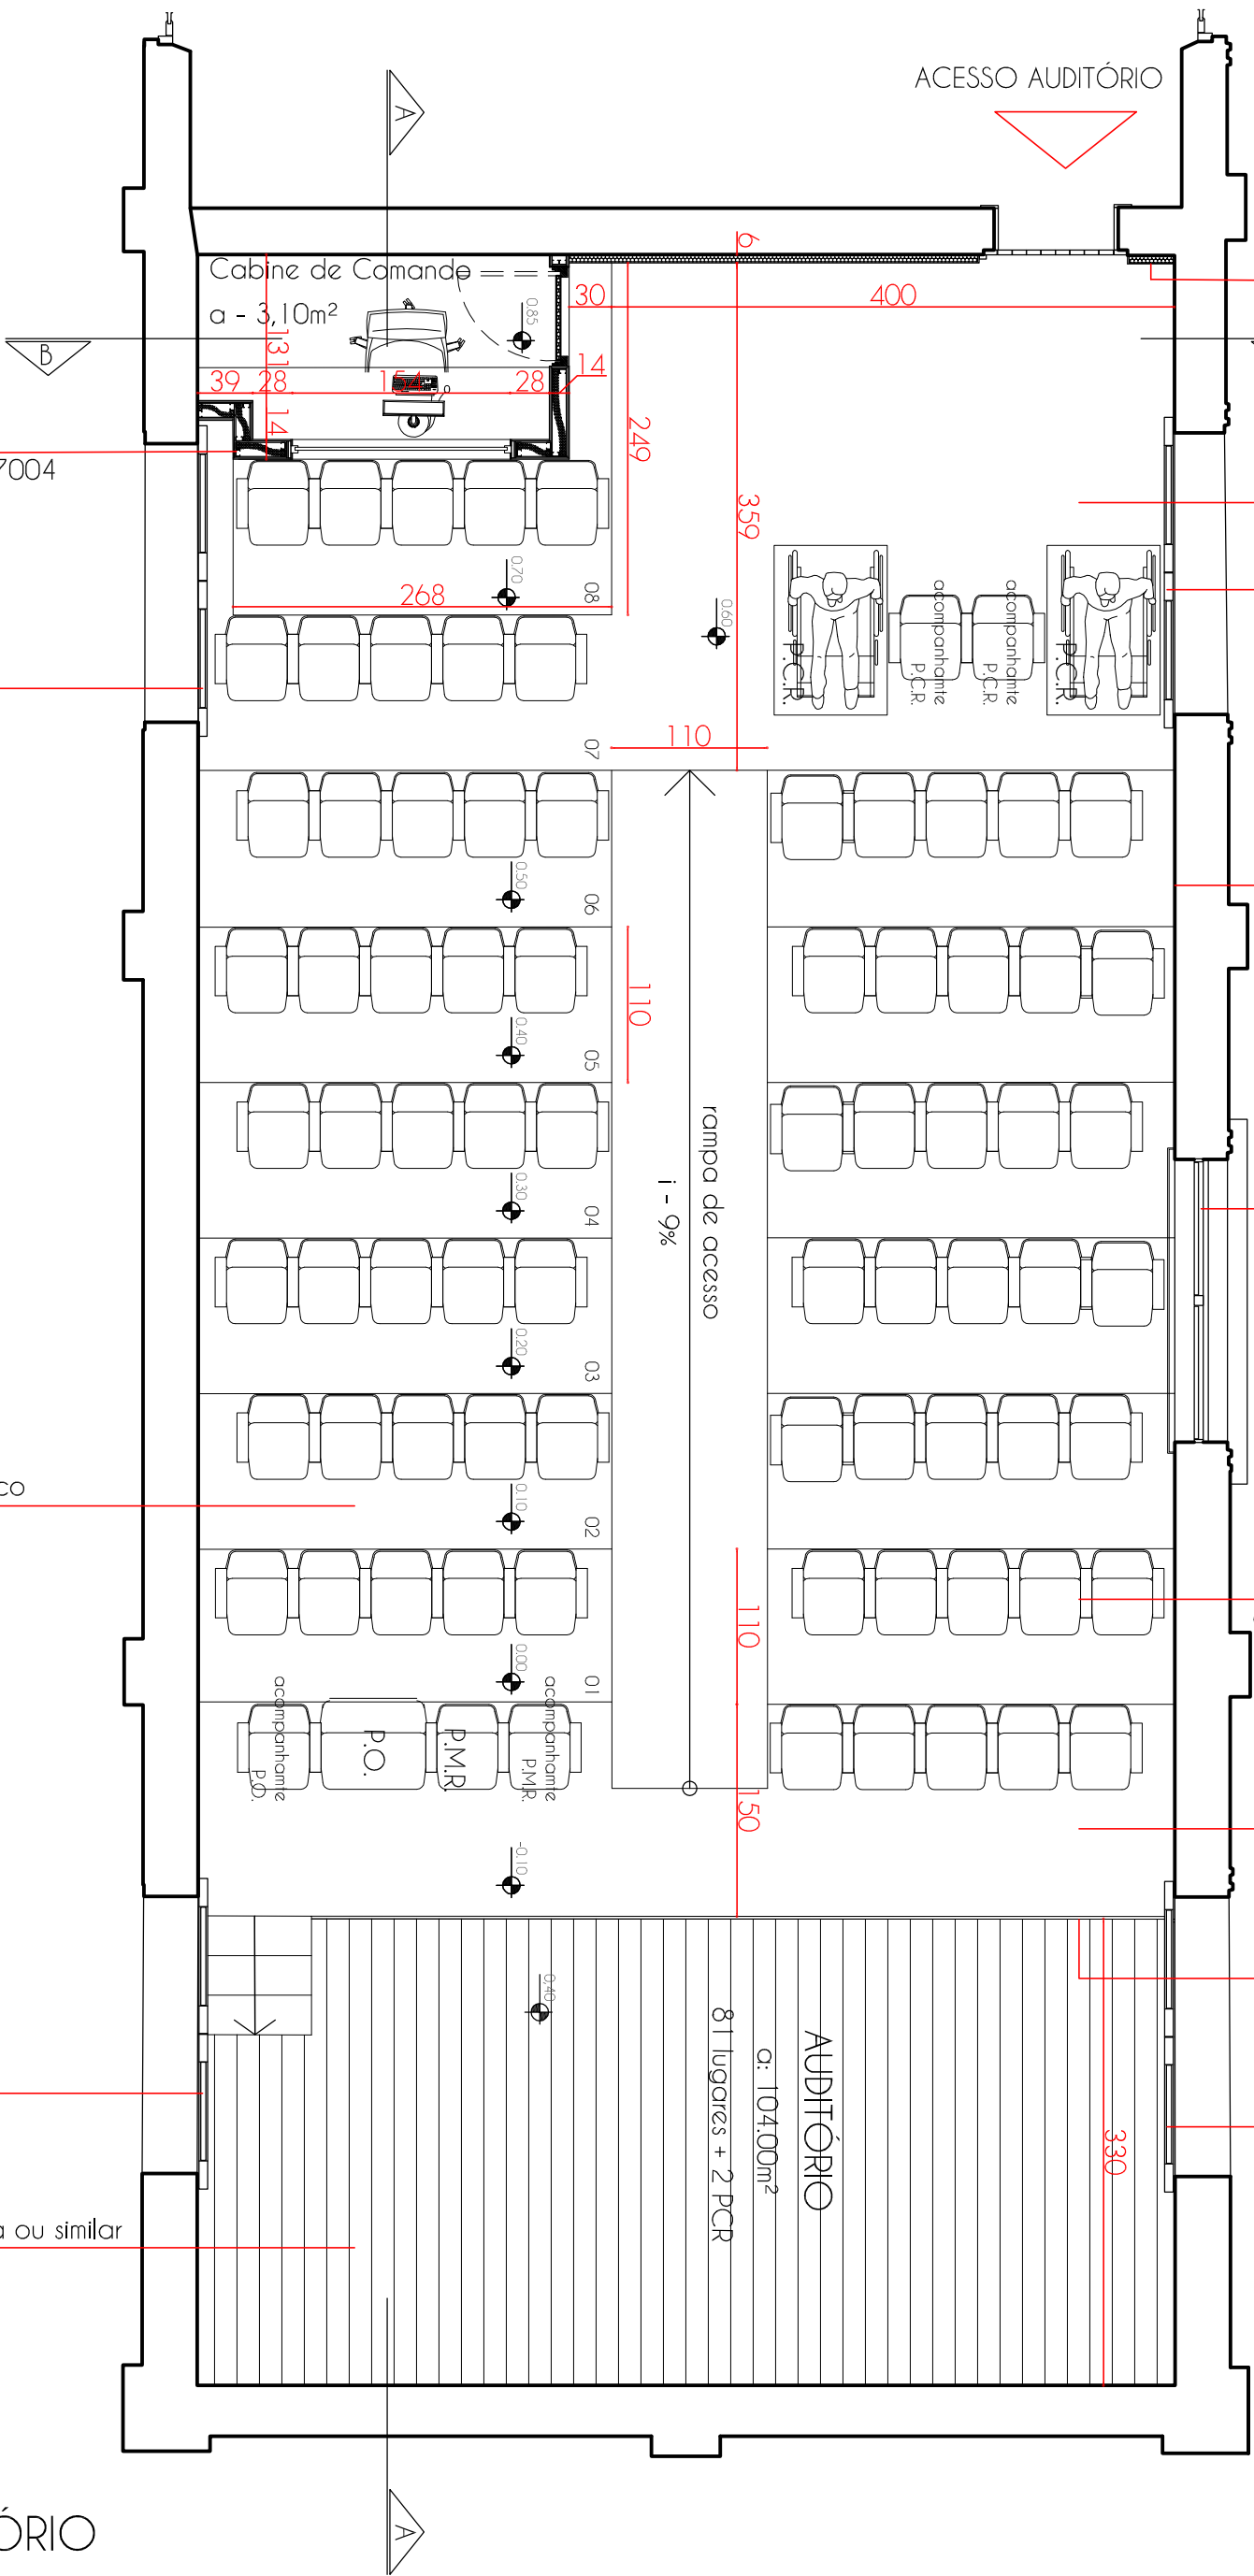

PAREDE: em gesso acartonado com pintura internamente na cor SW7004 isolamento com lã de vidro

ESQUADRIA: original reaturada sem abertura das portas

DEGRAUS I PATAMARES: em piso vinílico

ESQUADRIA: original reaturada sem abertura das portas

PALCO: assoalho de madeira Itaúba ou similar encaixe macho e fêmea acabamento em stain barrotes para fixação das tábuas a cada 60cm

CONTRA PAREDE: gesso acartonado isolamento com lã de vidro

PISO:carpete em placas

ESQUADRIA: original reaturada saída de emergência

PAREDE: retirada do carpete que reveste as paredes onde o reboco estiver danificado será descascado o reboco até o tijolo

ESQUADRIA: original e devidamente restaurada caixa de vidro para proteção da esquadria

POLTRONAS: modelo "lugano" assento rebatível estofado na cor preta costas e braço em fibra de madeira euro seating - BORTOLINI MÓVEIS

ESTRUTURA: a estrutura do piso será conforme projeto estrutural

REVESTIMENTO: parte frontal do palco com chapa patinável (corten) h - 55cm

ESQUADRIA: original reaturada acesso de serviço

PLANTA BAIXA I AUDITÓRIO
ESC. 1 I 50

