



P1 - porta de abrir interna
80x210 - qtd: 04 peças

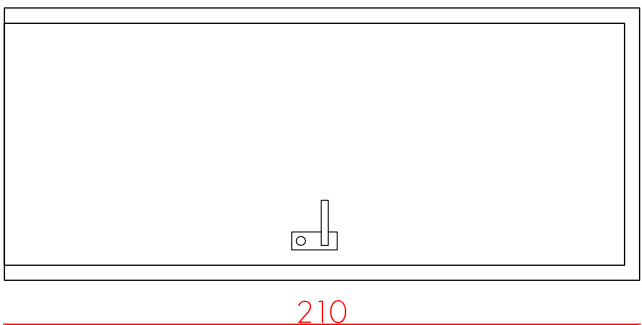

ELEVAÇÃO I PORTAS NOVAS


ESC I I 25

VIDRO:
fechamento da janela com caixa de
vidro translúcido I afastamento de pel
menos 5cm da esquadria

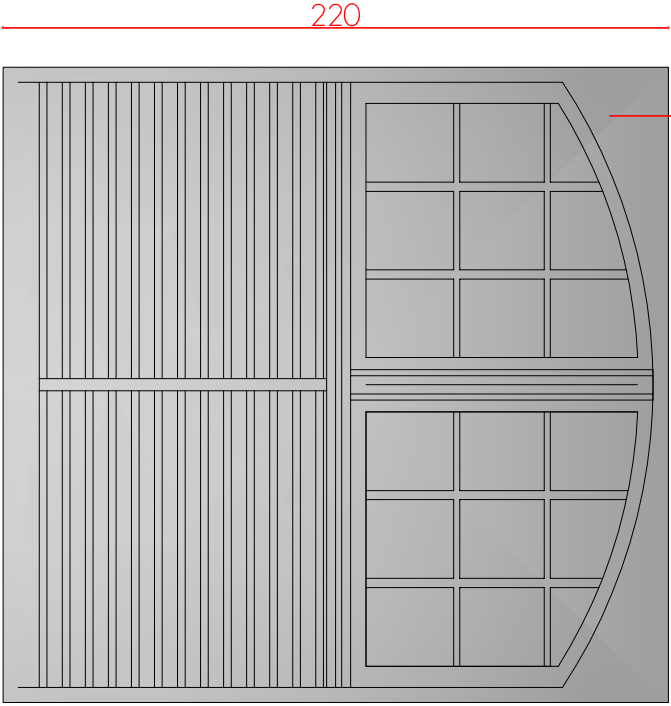

ELEVAÇÃO I JANELA AUDITÓRIO

ESC I I 25

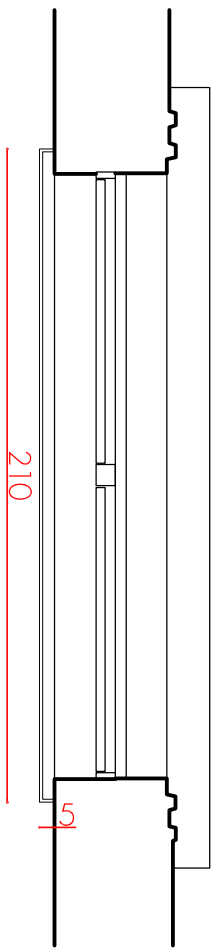

PLANTA BAIXA I JANELA AUDITÓRIO

ESC I I 25

PORTA ACÚSTICA: madeira semioca I
pintura na cor branca I isolamento de
lá de vidro

CABINE DE CONTROLE: parede e forro
de gesso acartonado I pintura
internana cor SW7004 I pintura externa
SW7019 I isolamento de lá de vidro

POLTRONAS: modelo "lugano"
assento rebatível estofado na cor preta
costas e braço em fibra de madeira
euro seating - BORTOLINI MÓVEIS

TESOURAS: sustentação da cobertura
liar e restaurar, adquirindo aspecto
similar ao original de madeira natural

PAREDE:
massa corrida + pintura lisa na cor
branca - SW 7004


VIDRO: enquadramento da janela
translúcido I proteção da esquadria
existente

PAREDE: retirada do carpete que
reveste as paredes
onde o reboco estiver danificado será
descascado o reboco até o tijolo

ILUMINAÇÃO I SOM: perfilado metálico
na cor preta fixado nas tesouras
sustentação de equipamentos

ILUMINAÇÃO: spots na cor preta com
lâmpadas dimerizáveis

TELA DE PROJEÇÃO:

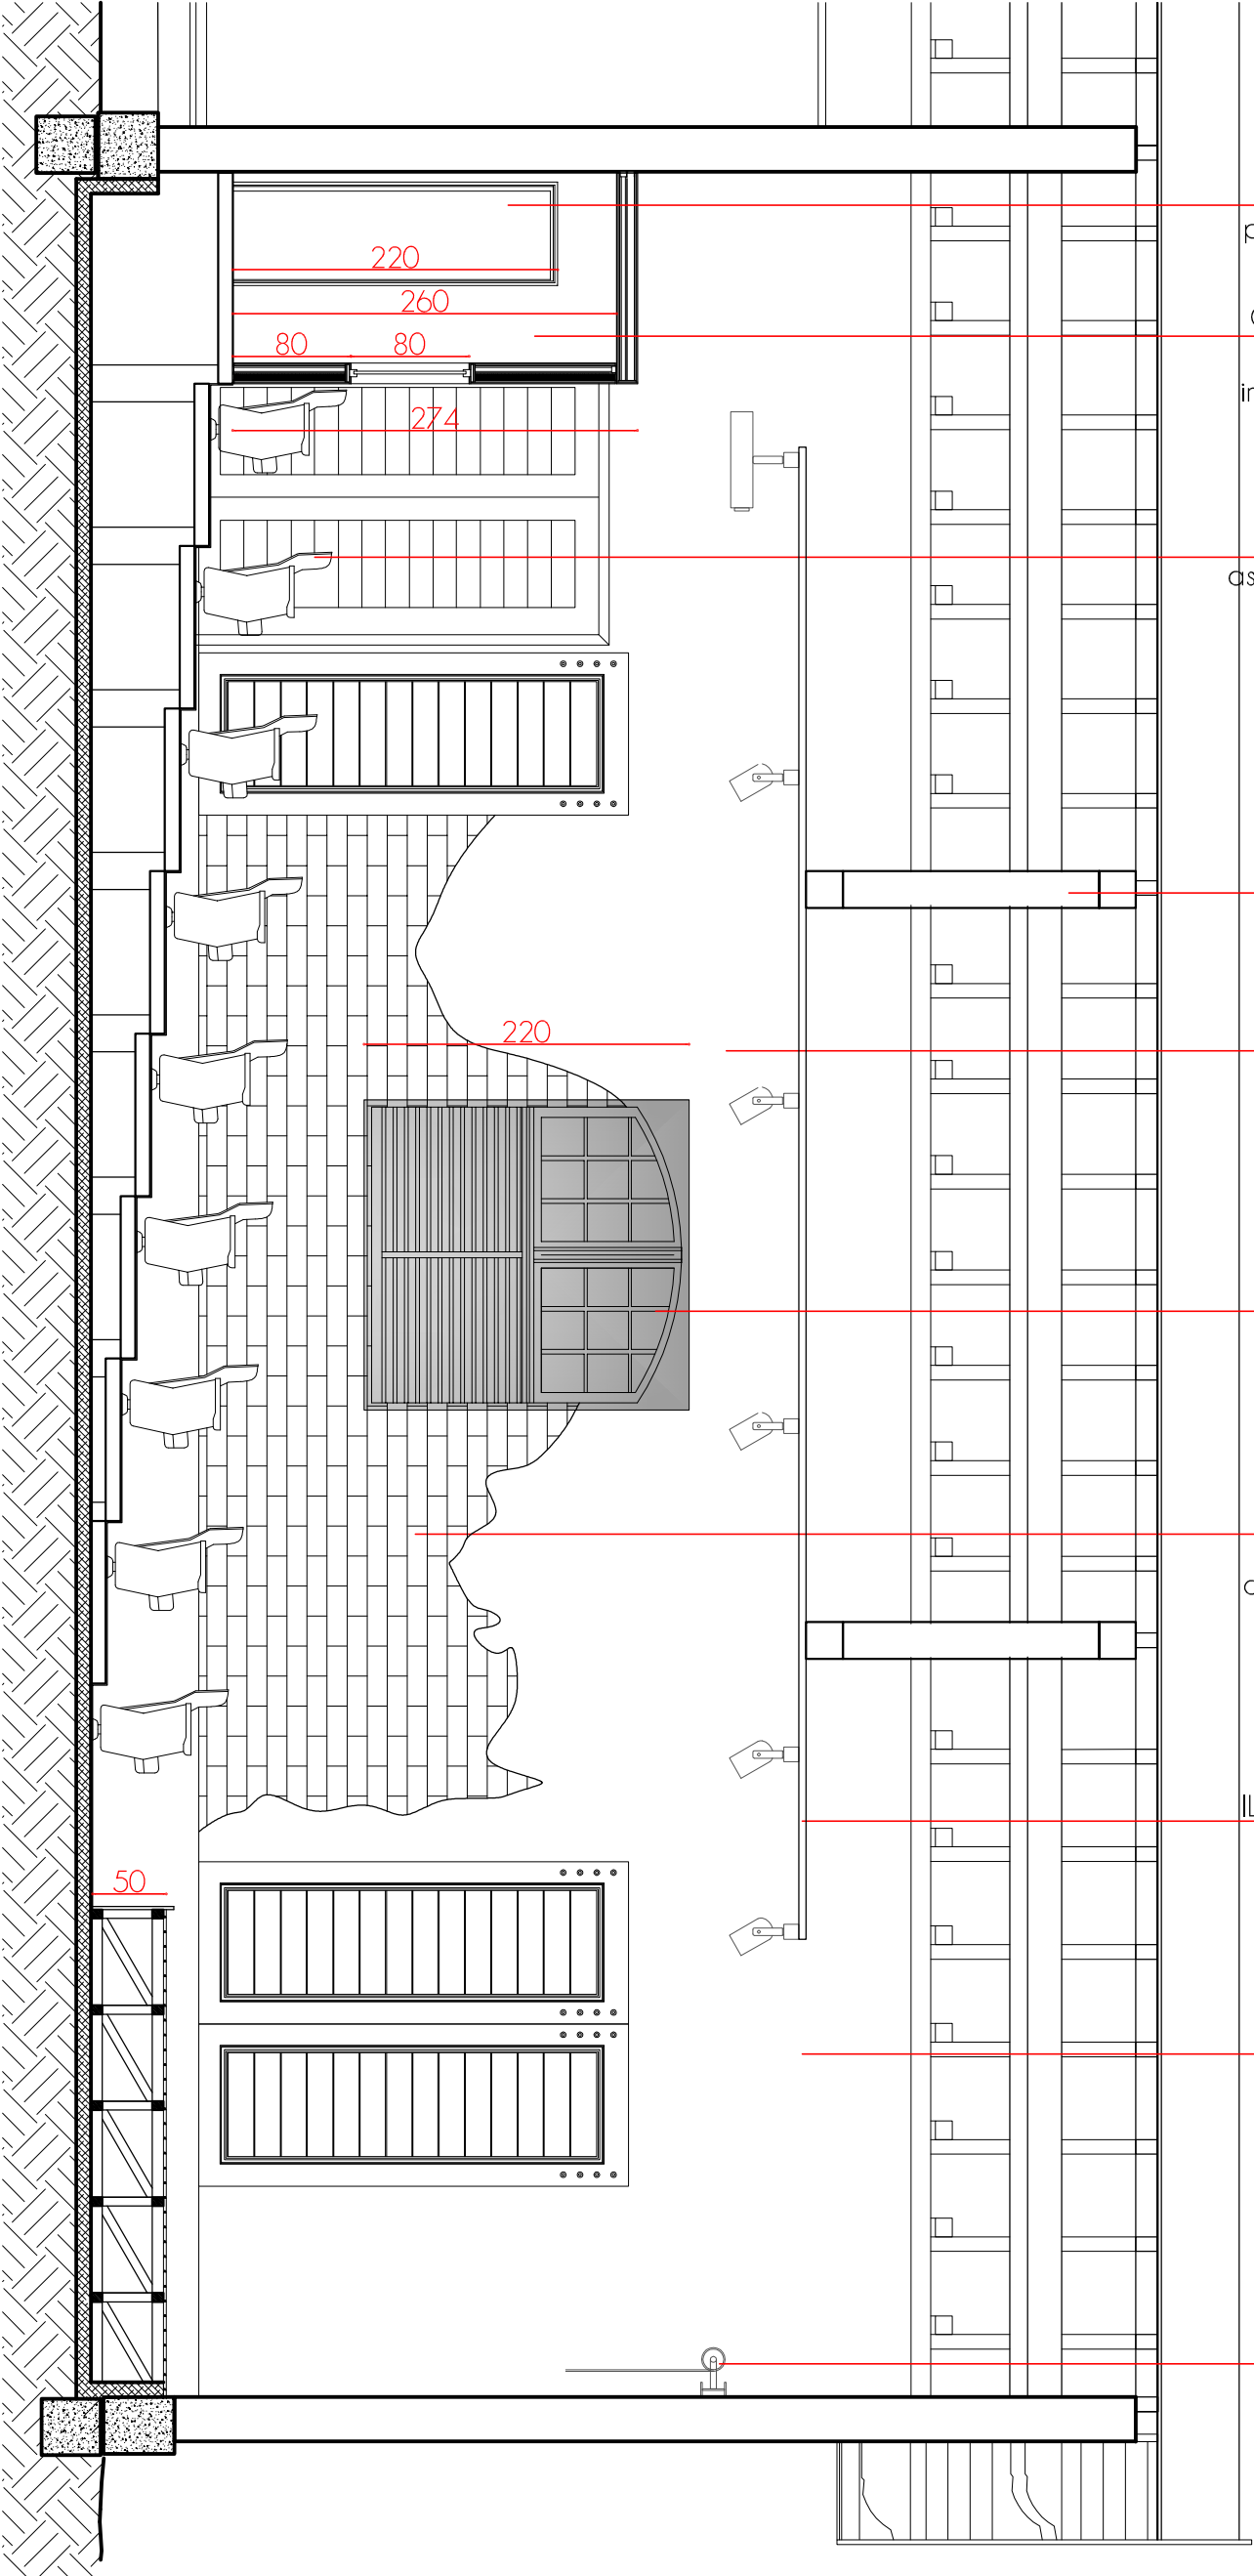

CORTE AA I AUDITÓRIO

ESC. I I 50

CENTRO CULTURAL PARQUE DA ESTAÇÃO

anteprojeto e projeto de interiores I escala indicada

local carlos barbosa I rio grande do sul
data janeiro 2018
contêudo PLANTA DE PISO E PAREDE

equipe arquiteta luisa giacomello hering
arquiteta mirela deitos dalmas
arquiteta renata tosi

CAU A93022-9
CAU A56121-5
CAU A74680-0