



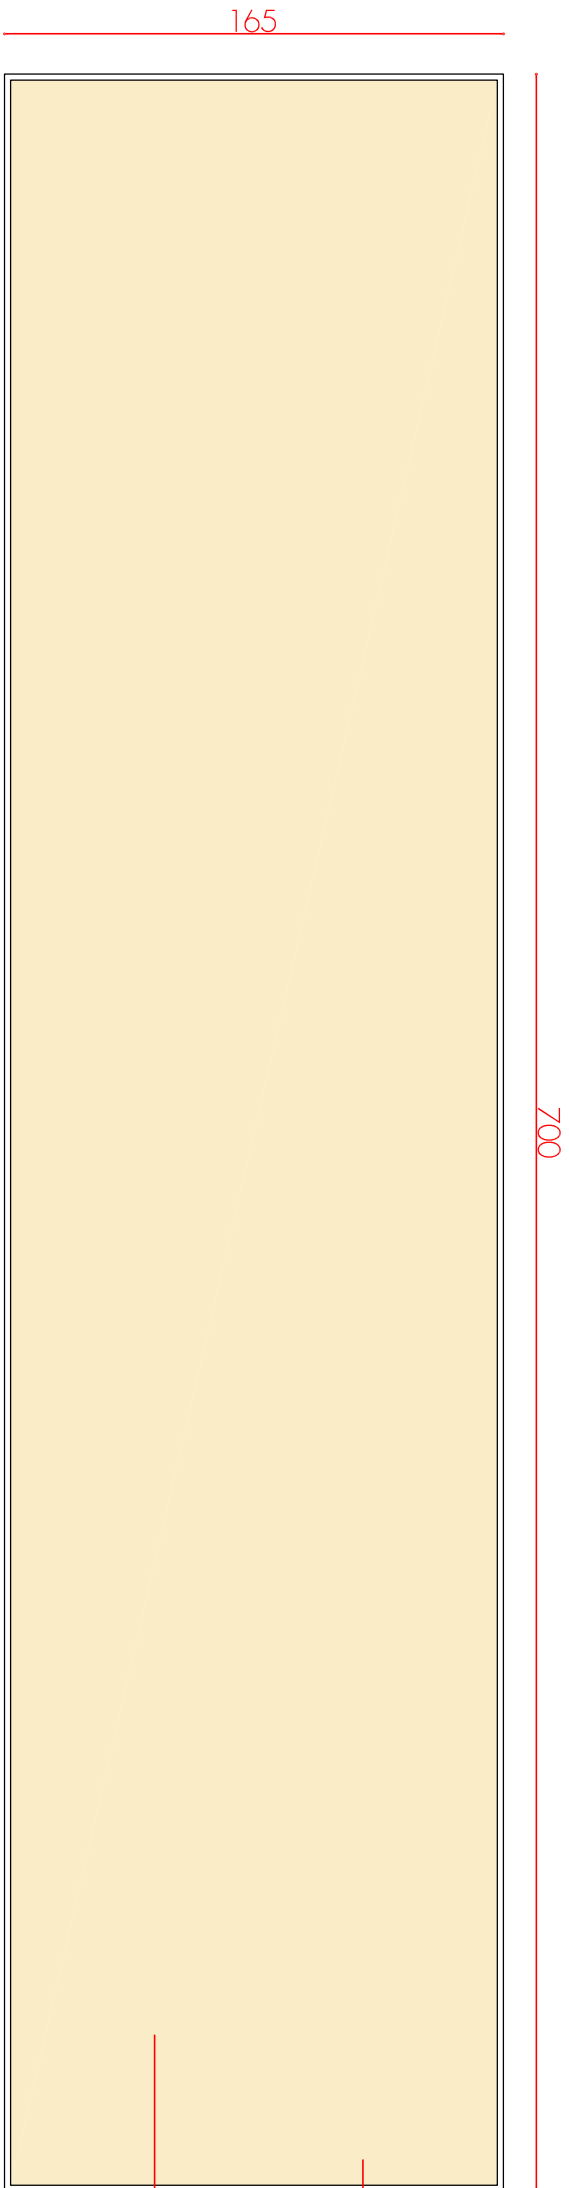

PANEL:
tela tensionada plástica - TENSOFLEX
retroiluminação (ambos lados)
estrutura metálica na cor preta


TEXTOS E IMAGENS:
Impressão em alta resolução na tela

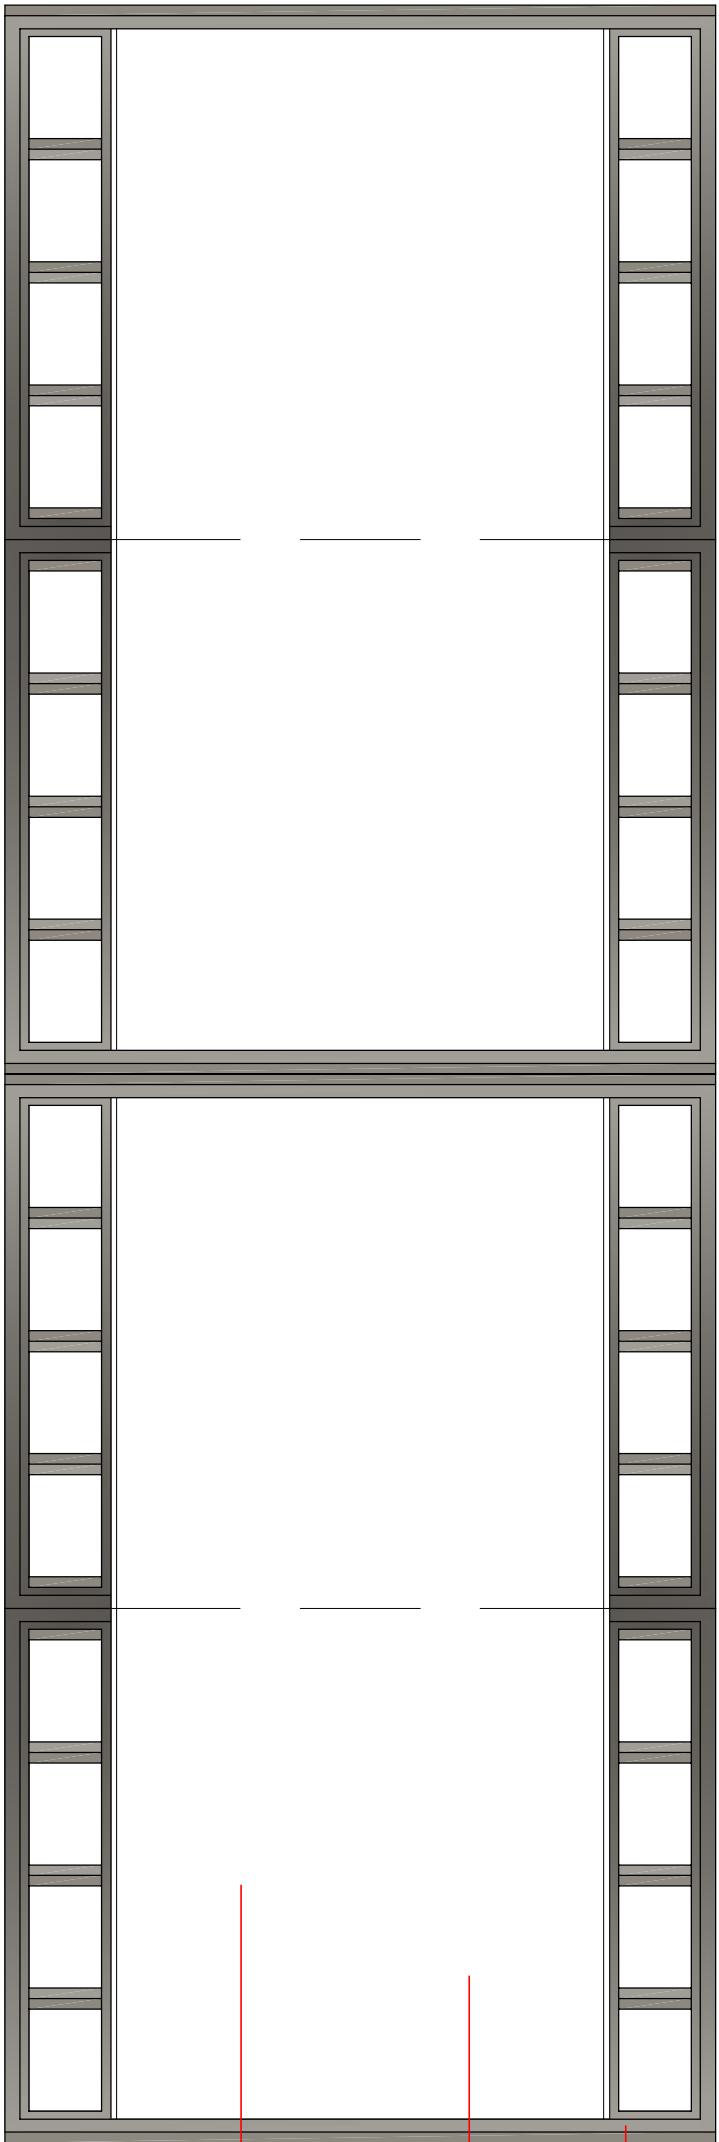

ESTRUTURA:
estrutura metálica na cor preta

PANEL:
tela tensionada plástica - TENSOFLEX
retroiluminação
estrutura metálica na cor preta

TEXTOS E IMAGENS:
Impressão em alta resolução na tela

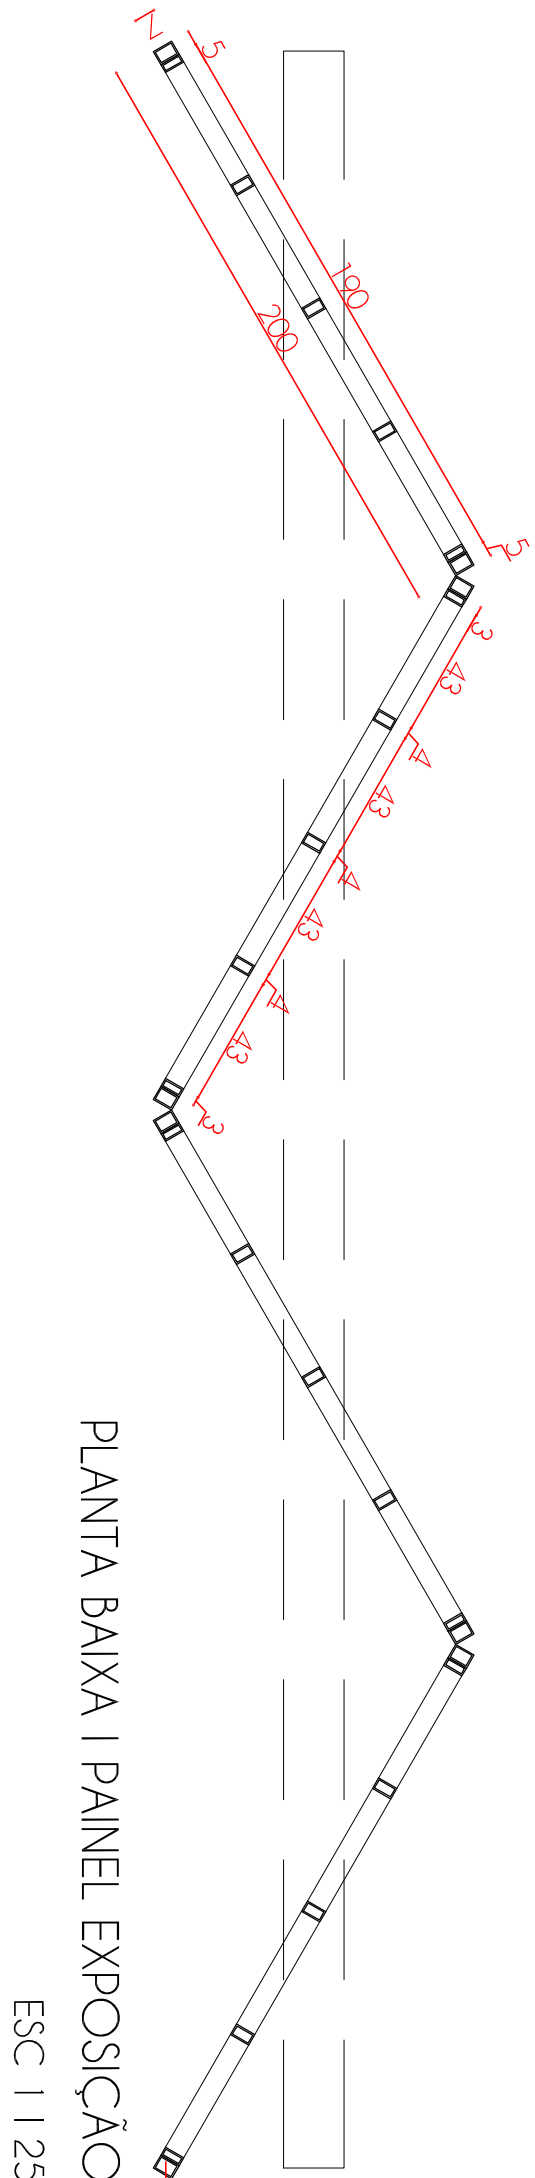


ESTRUTURA:
estrutura metálica na cor preta



ESTRUTURA:
estrutura metálica na cor preta

PANEL:
tela tensionada plástica - TENSOFLEX
retroiluminação
estrutura metálica na cor preta

TEXTOS E IMAGENS:
Impressão em alta resolução na tela

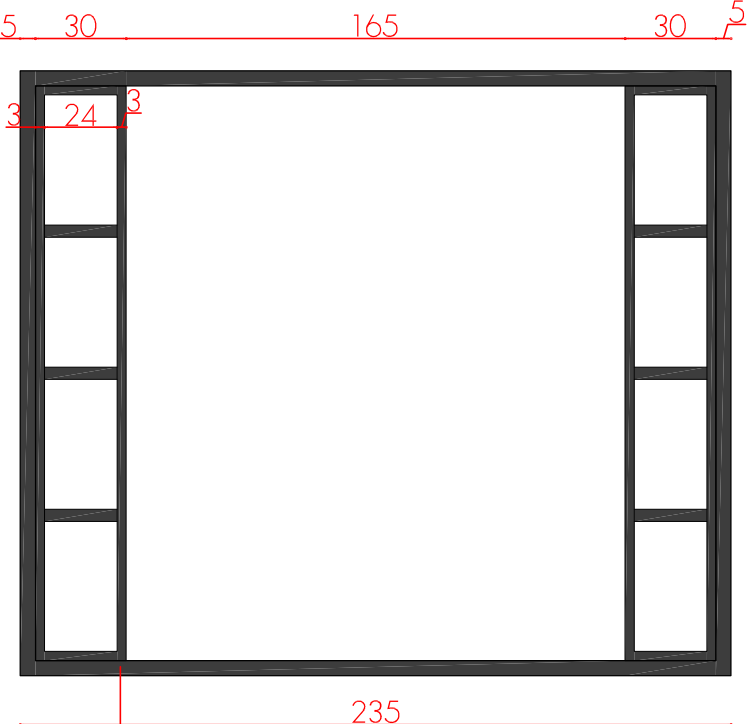

ESTRUTURA:
estrutura metálica na cor preta

ESC 1 | 25

CENTRO CULTURAL PARQUE DA ESTAÇÃO

anteprojeto e projeto de interiores | escala indicada

local carlos barbosa | rio grande do sul
data janeiro 2018

equipe arquiteta luisa giacomello hering
arquiteta mirela deitos dalmas
arquiteta renata tosi

CAU A93022-9
CAU A56121-5
CAU A74680-0

conteúdo PLANTA DE PISO E PAREDE