



PLANTA BAIXA | RECEPÇÃO  
ESC. 1 | 150

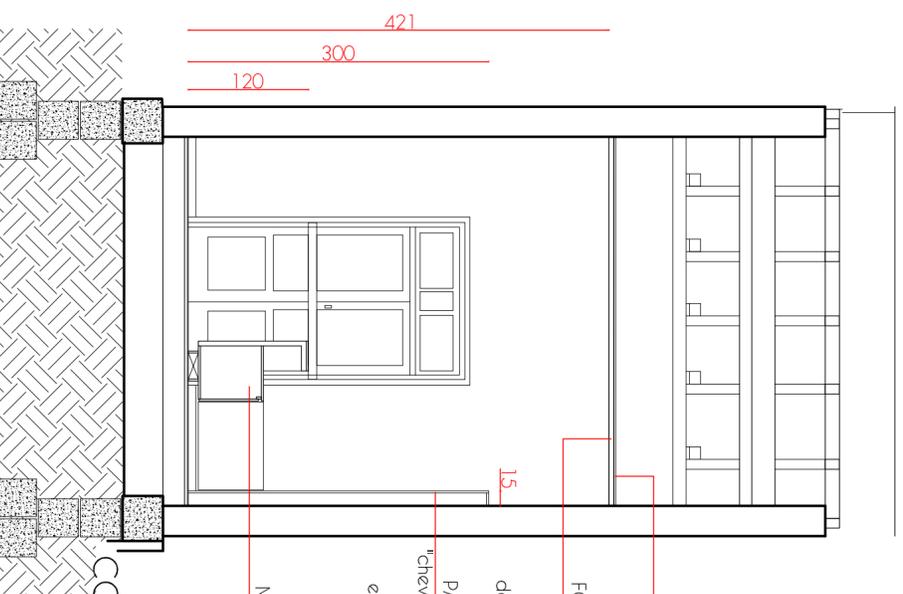

CORTE AA | RECEPÇÃO  
ESC. 1 | 150



PAINEL MADEIRA | RECEPÇÃO  
ESC. 1 | 125

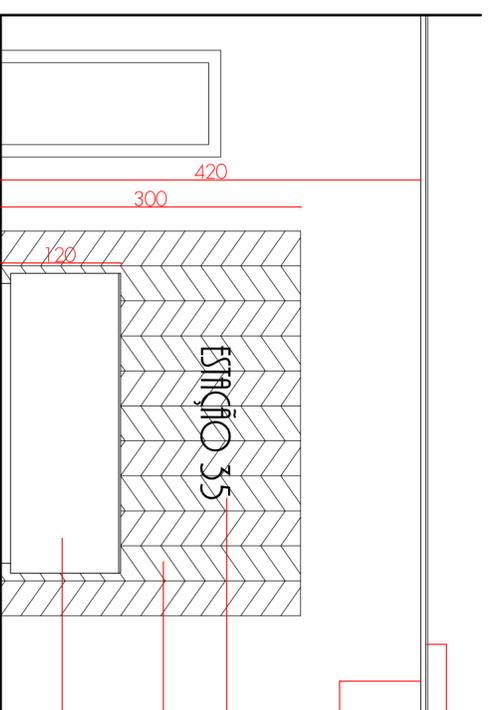

VISTA | RECEPÇÃO  
ESC. 1 | 150

ISOLAMENTO: termoaústico com chapas de poluretano expandido


FORRO: decape da pintura no forro de madeira existente | reparo ou substituição de peças ou partes danificadas | acabamento em "stain"

LETREIRO: metálico em letra caixa na cor preta fonte "ar bonnie"

PAINEL: em madeira com desenho em "chevron" afastado da parede existente em 15cm estrutura metálica para sustentação

MOBILIÁRIO: móvel em MDF laca fosca na cor preta bancada em MDF concreto decor - ARAUCO tampo em silstone branco zeus

SUGESTÃO DE MONTAGEM

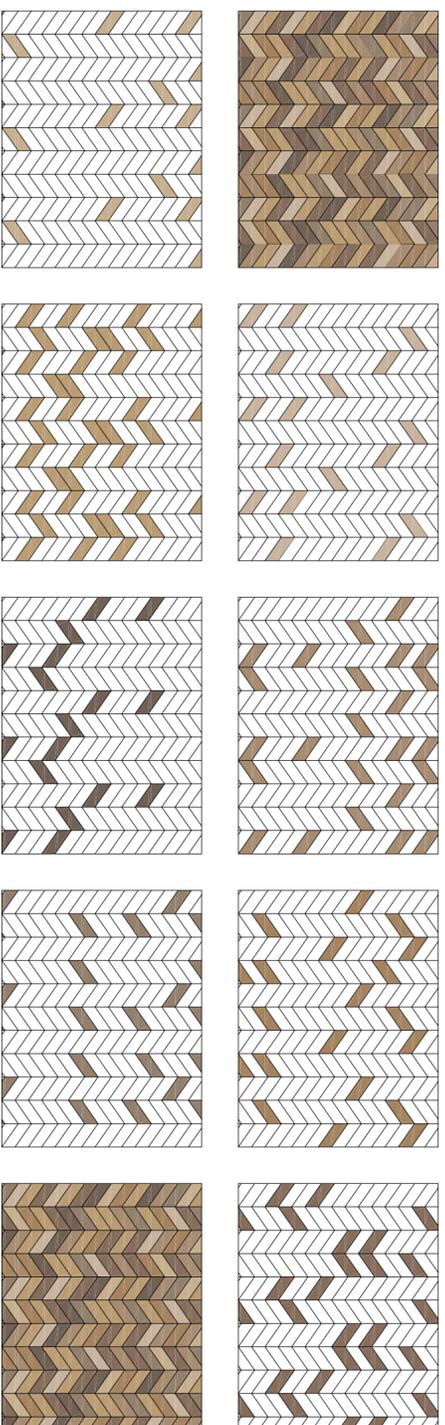

LETREIRO: metálico em letra caixa na cor preta fonte "ar bonnie" | centralizado no painel

PAINEL: em madeira com desenho em "chevron" madeiras de diferentes tonalidades afastado da parede existente em 15cm estrutura metálica para sustentação

CENTRO CULTURAL PARQUE DA ESTAÇÃO

anteprojeto e projeto de interiores | escala indicada

local carlos barbosa | rio grande do sul

data janeiro 2018

conteúdo PLANTA DE PISO E PAREDE

equipe arquiteta luísa giacomello hering

arquiteta mirêla deitos dalmas

arquiteta renata tosi

CAU A93022-9

CAU A56121-5

CAU A74680-0