



COMPANHIA RIOGRANDENSE DE SANEAMENTO

MEMORIAL DESCRITIVO

Imóvel: ÁREA DESTINADA À EEB BV 01 – SES de CARLOS BARBOSA

Matrícula: 7.019 do Registro de Imóveis de CARLOS BARBOSA

Proprietário: Prefeitura Municipal

Área: 291,41 m²

Perímetro: 73,68 m

Área urbana com 291,41m², parte da matrícula número 7.019 do Registro de Imóveis de CARLOS BARBOSA, de propriedade do Município, com as seguintes medidas e confrontações. A origem do levantamento é o ponto de intersecção dos eixos das Ruas Marau e Luiz Barsé, denominado de P1.

Deste, com azimute de 353°20'34" e distância de 136,60 metros, chega-se ao vértice V1, ponto inicial da área em descrição.

Deste, visando o ponto P1, com giro angular de 263°17'09" e uma distância de 15,78 metros, chega-se ao vértice V2, confrontando, neste segmento, ao SUL, com área de propriedade do Município.

Deste, visando o vértice V1, com giro angular de 90° e distância de 17,48 metros, chega-se ao vértice V3, confrontando, neste segmento, a LESTE, com área de propriedade do Município.

Deste, visando o vértice V2, com giro angular de 110°02'13" e distância de 16,65 metros, chega-se ao vértice V4, confrontando, neste segmento, ao NORTE, com área de propriedade do Município.

Deste, visando o vértice V3, com giro angular de 51°45'34" e distância de 7,71 metros, chega-se ao vértice V5;

Deste, visando o vértice V4, com giro angular de 207°27'47" e distância de 16,06 metros, chega-se ao vértice V1, origem da presente descrição, confrontando, nestes dois últimos segmentos, a OESTE, com o acesso que leva a área da ETE, pertencente ao SES de Carlos Barbosa.

Todos os ângulos foram medidos no sentido horário.

Esther Guimarães
Esther da S. B. Guimarães
Tec. Hidrologia - CFT 221089056-0
CORSAN - Mat. 165209
SUPRO DEXP

Porto Alegre, 11 de Maio de 2020.



COMPANHIA RIOGRANDENSE DE SANEAMENTO

MEMORIAL DESCRITIVO

Imóvel: ÁREA DESTINADA À PASSAGEM DE REDE DE ESGOTO ATÉ A EEBB V01 – SES de CARLOS BARBOSA

Matrícula: 7.019 do Registro de Imóveis de CARLOS BARBOSA

Proprietário: Prefeitura Municipal

Área: 790,92 m²

Area urbana com 790,92 m², parte da matrícula n° 7.019 do Registro de Imóveis de CARLOS BARBOSA, de propriedade do Município, com as seguintes medidas e confrontações.

A origem do levantamento é o ponto P1 que coincide com o vértice V1 da EEB BV 01 – intersecção do lado Oeste com o lado Sul da área destinada a EEB.

Do ponto P1, com azimuth de 89°33'33" e uma distância de 16,23 metros, chega-se ao vértice V1, origem da presente descrição.

Deste, visando o ponto P1, com giro angular de 215°16'34" e uma distância de 10,59 metros chega-se ao vértice V2, confrontando, neste segmento, a SUDOESTE, com área da matrícula n° 7.019 do RI de Carlos Barbosa;

Deste, visando o vértice V1, com giro angular de 145°44'37" e distância de 153,20 metros, chega-se ao vértice V3, confrontando, neste segmento, ao SUL, com área da matrícula n° 7.019 do RI de Carlos Barbosa;

Deste, visando o vértice V2, com giro angular de 251°45'15" e distância de 30,60 metros, chega-se ao vértice V4, confrontando, neste segmento, a SUDOESTE, com área da propriedade da matrícula n° 7.019 do RI de Carlos Barbosa;


Deste, visando o vértice V3, com giro angular de 107°09'03" e distância de 50,51 metros, chega-se ao vértice V5, confrontando neste segmento, ao SUL, com área da matrícula n° 7.019 do RI de Carlos Barbosa;

Deste, visando o vértice V4, com giro angular de 90° e distância de 5,00 metros, chega-se ao vértice V6, confrontando, neste segmento, a LESTE, com a rua Pedro Tessari;

Deste, visando o vértice V5, com giro angular de 90° e distância de 46,74 metros, chega-se ao vértice V7, confrontando, neste segmento ao NORTE com área da matrícula n° 7.019 do RI de Carlos Barbosa;

Deste, visando o vértice V6, com giro angular de 253°47'46" e distância de 30,48 metros, chega-se ao vértice V8, confrontando-se, neste segmento, a NORDESTE, com área da matrícula n° 7.019 do RI de Carlos Barbosa;

CORSAN – Companhia Riograndense de Saneamento
Rua Caldas Júnior, 120 – 18º Andar – Centro – Porto Alegre/RS – Fone: (51) 3215-5600

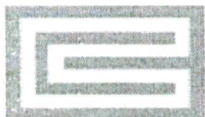

CORSAN

COMPANHIA RIOGRANDENSE DE SANEAMENTO

Deste, visando o vértice V7, com giro angular de $101^{\circ}52'45''$ e distância de 30,07 metros, chega-se ao vértice V9;

Deste, visando o vértice V8, com giro angular de $184^{\circ}15'15''$, e distância de 119,32 metros, chega-se ao vértice V10, confrontando-se, nestes dois segmentos, ao NORTE, com área da matrícula nº 7.019 do RI de Carlos Barbosa;


Deste, visando o vértice V9, com giro angular de $210^{\circ}02'32''$, e distância de 17,83 metros, chega-se ao vértice V11, confrontando-se, neste segmento, a NORDESTE, com área da matrícula nº 7.019 do RI de Carlos Barbosa;

Deste, visando o vértice V10, com giro angular de $41^{\circ}46'19''$, e distância de 7,50 metros, chega-se ao vértice V1, origem da presente descrição, confrontando-se neste segmento a SUDOESTE, com área da EEB BV 01 da CORSAN e área da matrícula nº 7.019 do RI de Carlos Barbosa.

Todos os ângulos foram medidos no sentido horário.

Porto Alegre, 19 de Maio de 2020.

Esther Guimarães
Esther da S. B. Guimarães
Tec. Hidrologia - CFT 221089056-0
CORSAN-Mat. 165209
SUPRO DEXP

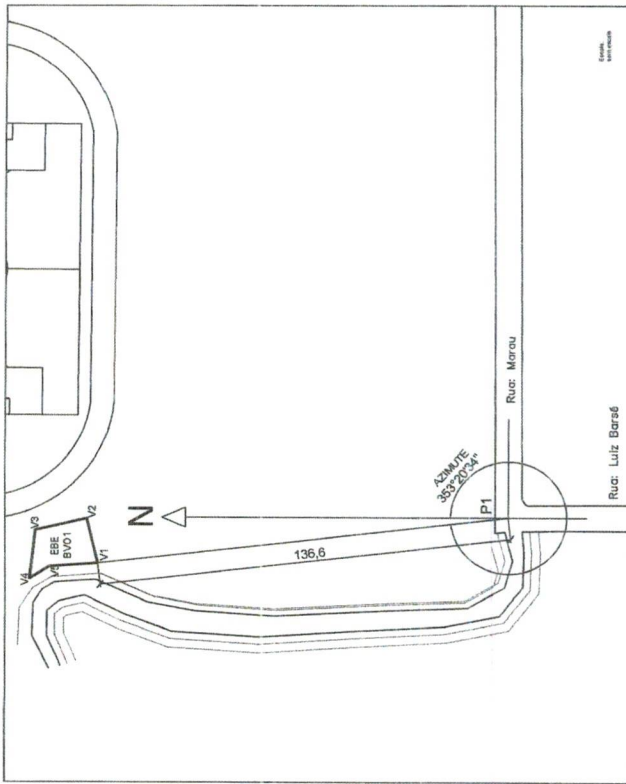

Esther Guimarães
Esther da S. B. Guimarães
Tec. Hidrologia - CPT 221089956-0
CORSAN - Mat. 165209
SUPRO DEXP



Legalização de Áreas
SUPRO / DEXP

MUNICIPIO

CARLOS BARBOSA

PROJETISTAS / RESPONSÁVEIS TÉCNICOS

ASSUNTO

CROQUI ÁREA PARA IMPLANTAÇÃO EEB BV 01

NOME DO ARQUIVO

Nova Localização Da EEB BV1.dwg


ESCALA

INDICADA

DATA

020

PRANCHIA

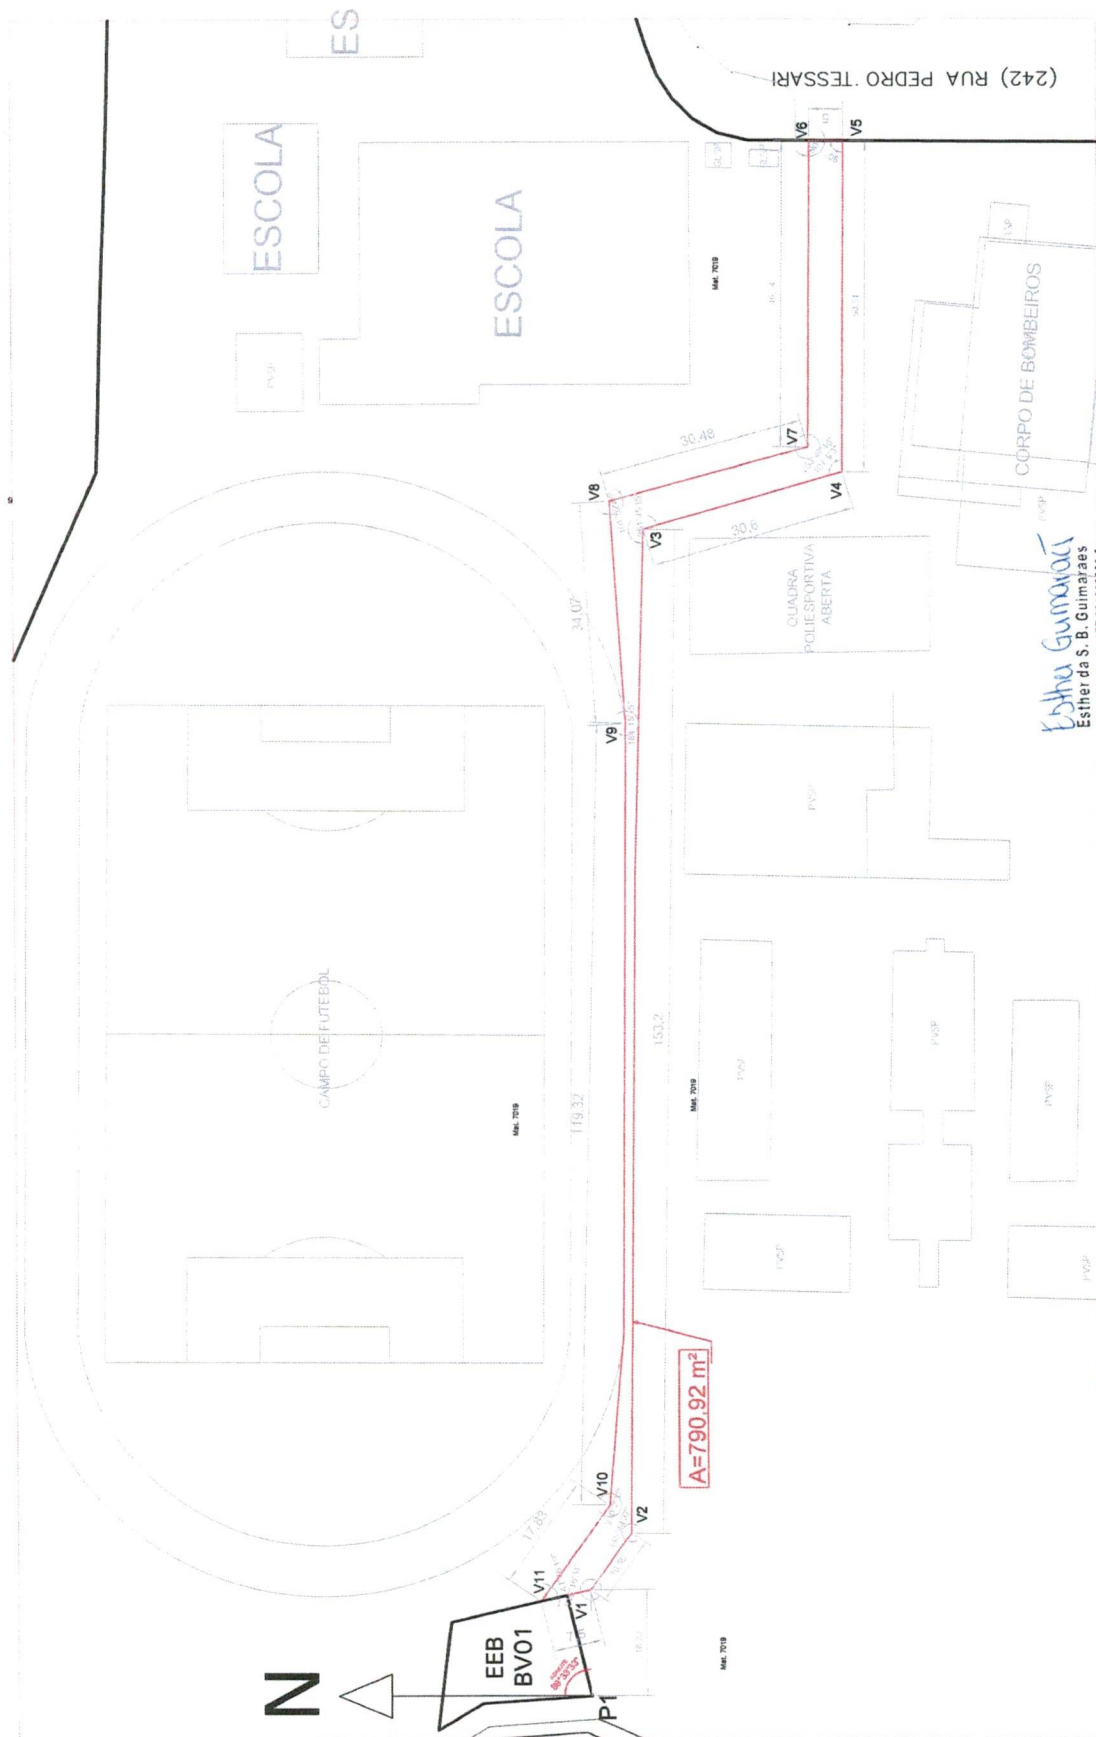

Esther Guimarães
Esther da S. Guimarães
Téc. Hidráulica - CFT 221080556-0
CORSAN - Mat. 165209
SUPRO DEXP

Legalização de Áreas
SUPRO / DEXP

MUNICÍPIO
CARLOS BARBOSA

PROJETISTAS / RESPONSÁVEIS TÉCNICOS
ESTHER GUIMARÃES
DIREITOS AUTORAIS RESERVADOS CONFORME TERMOS CONTRATUAIS - PROTEÇÃO À REPRODUÇÃO TOTAL OU PARCIAL, SEME DO PROJETO E/OU DA OBRA, É PROIBIDA A REPRODUÇÃO TOTAL OU PARCIAL, SEME DO PROJETO E/OU DA OBRA, SEM A AUTORIZAÇÃO DO PROJETISTA

ASSUNTO
ÁREA PARA PASSAGEM DE REDE COLETORA ATÉ EEB BV 01

NOME DO ARQUIVO
CROQUI SERVIÇÃO.dwg

ESCALA
1:750

DATA
MAIO/2020

PRANCHAS
1 / 1

