


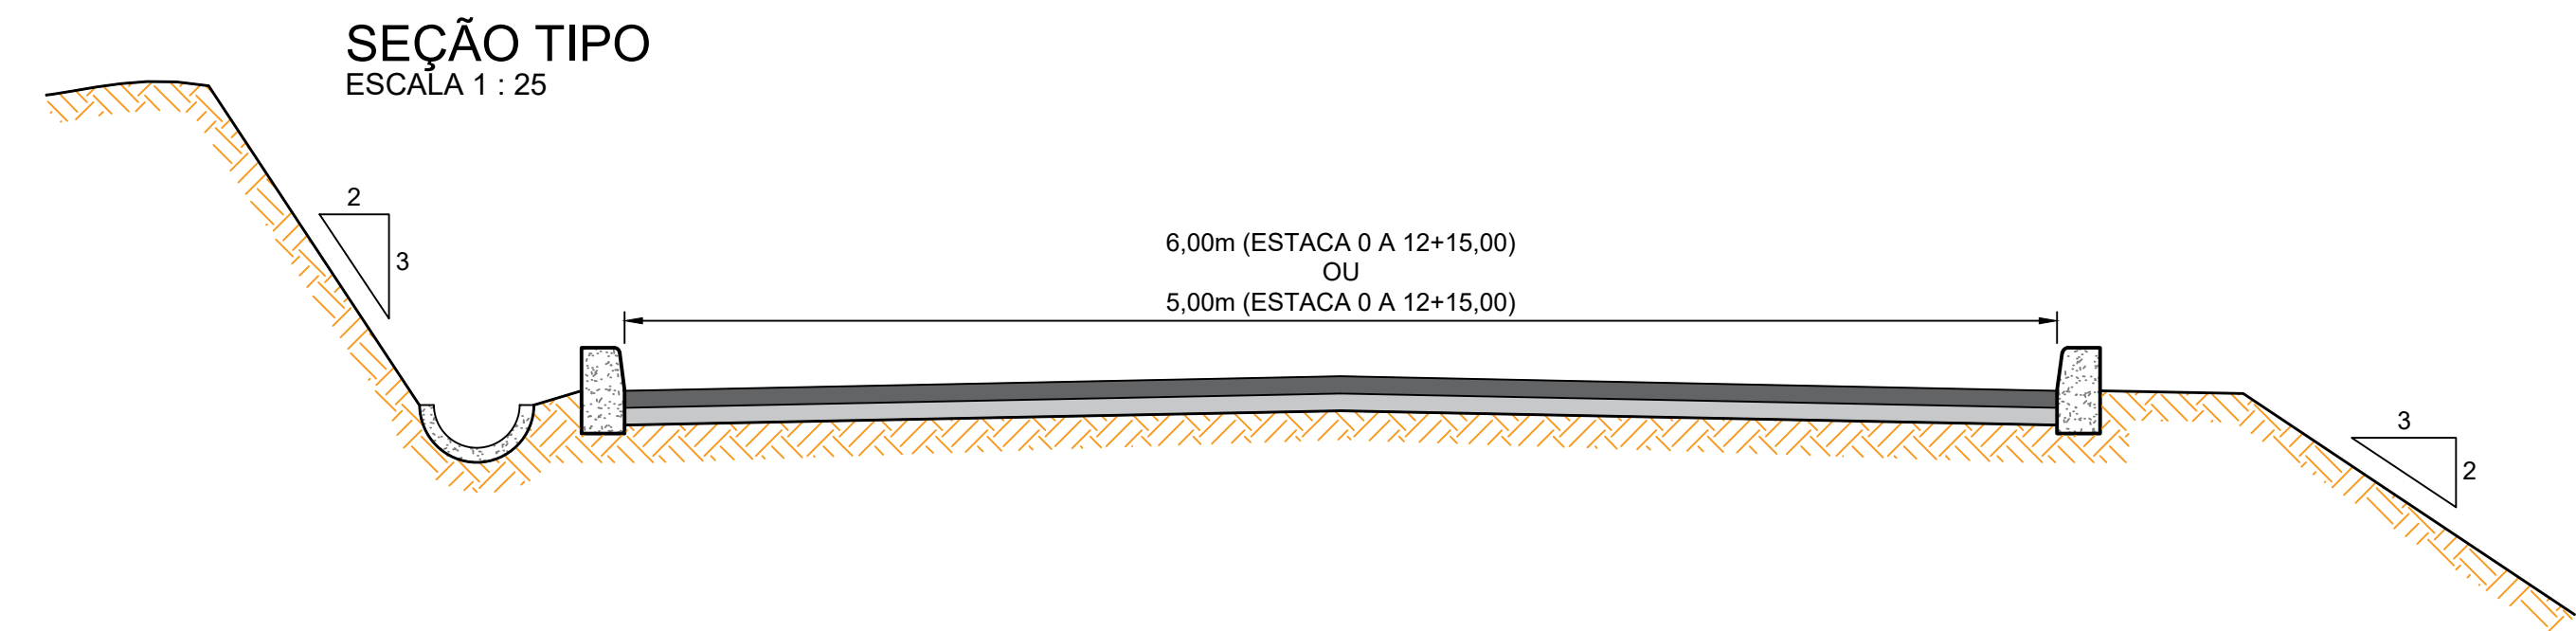


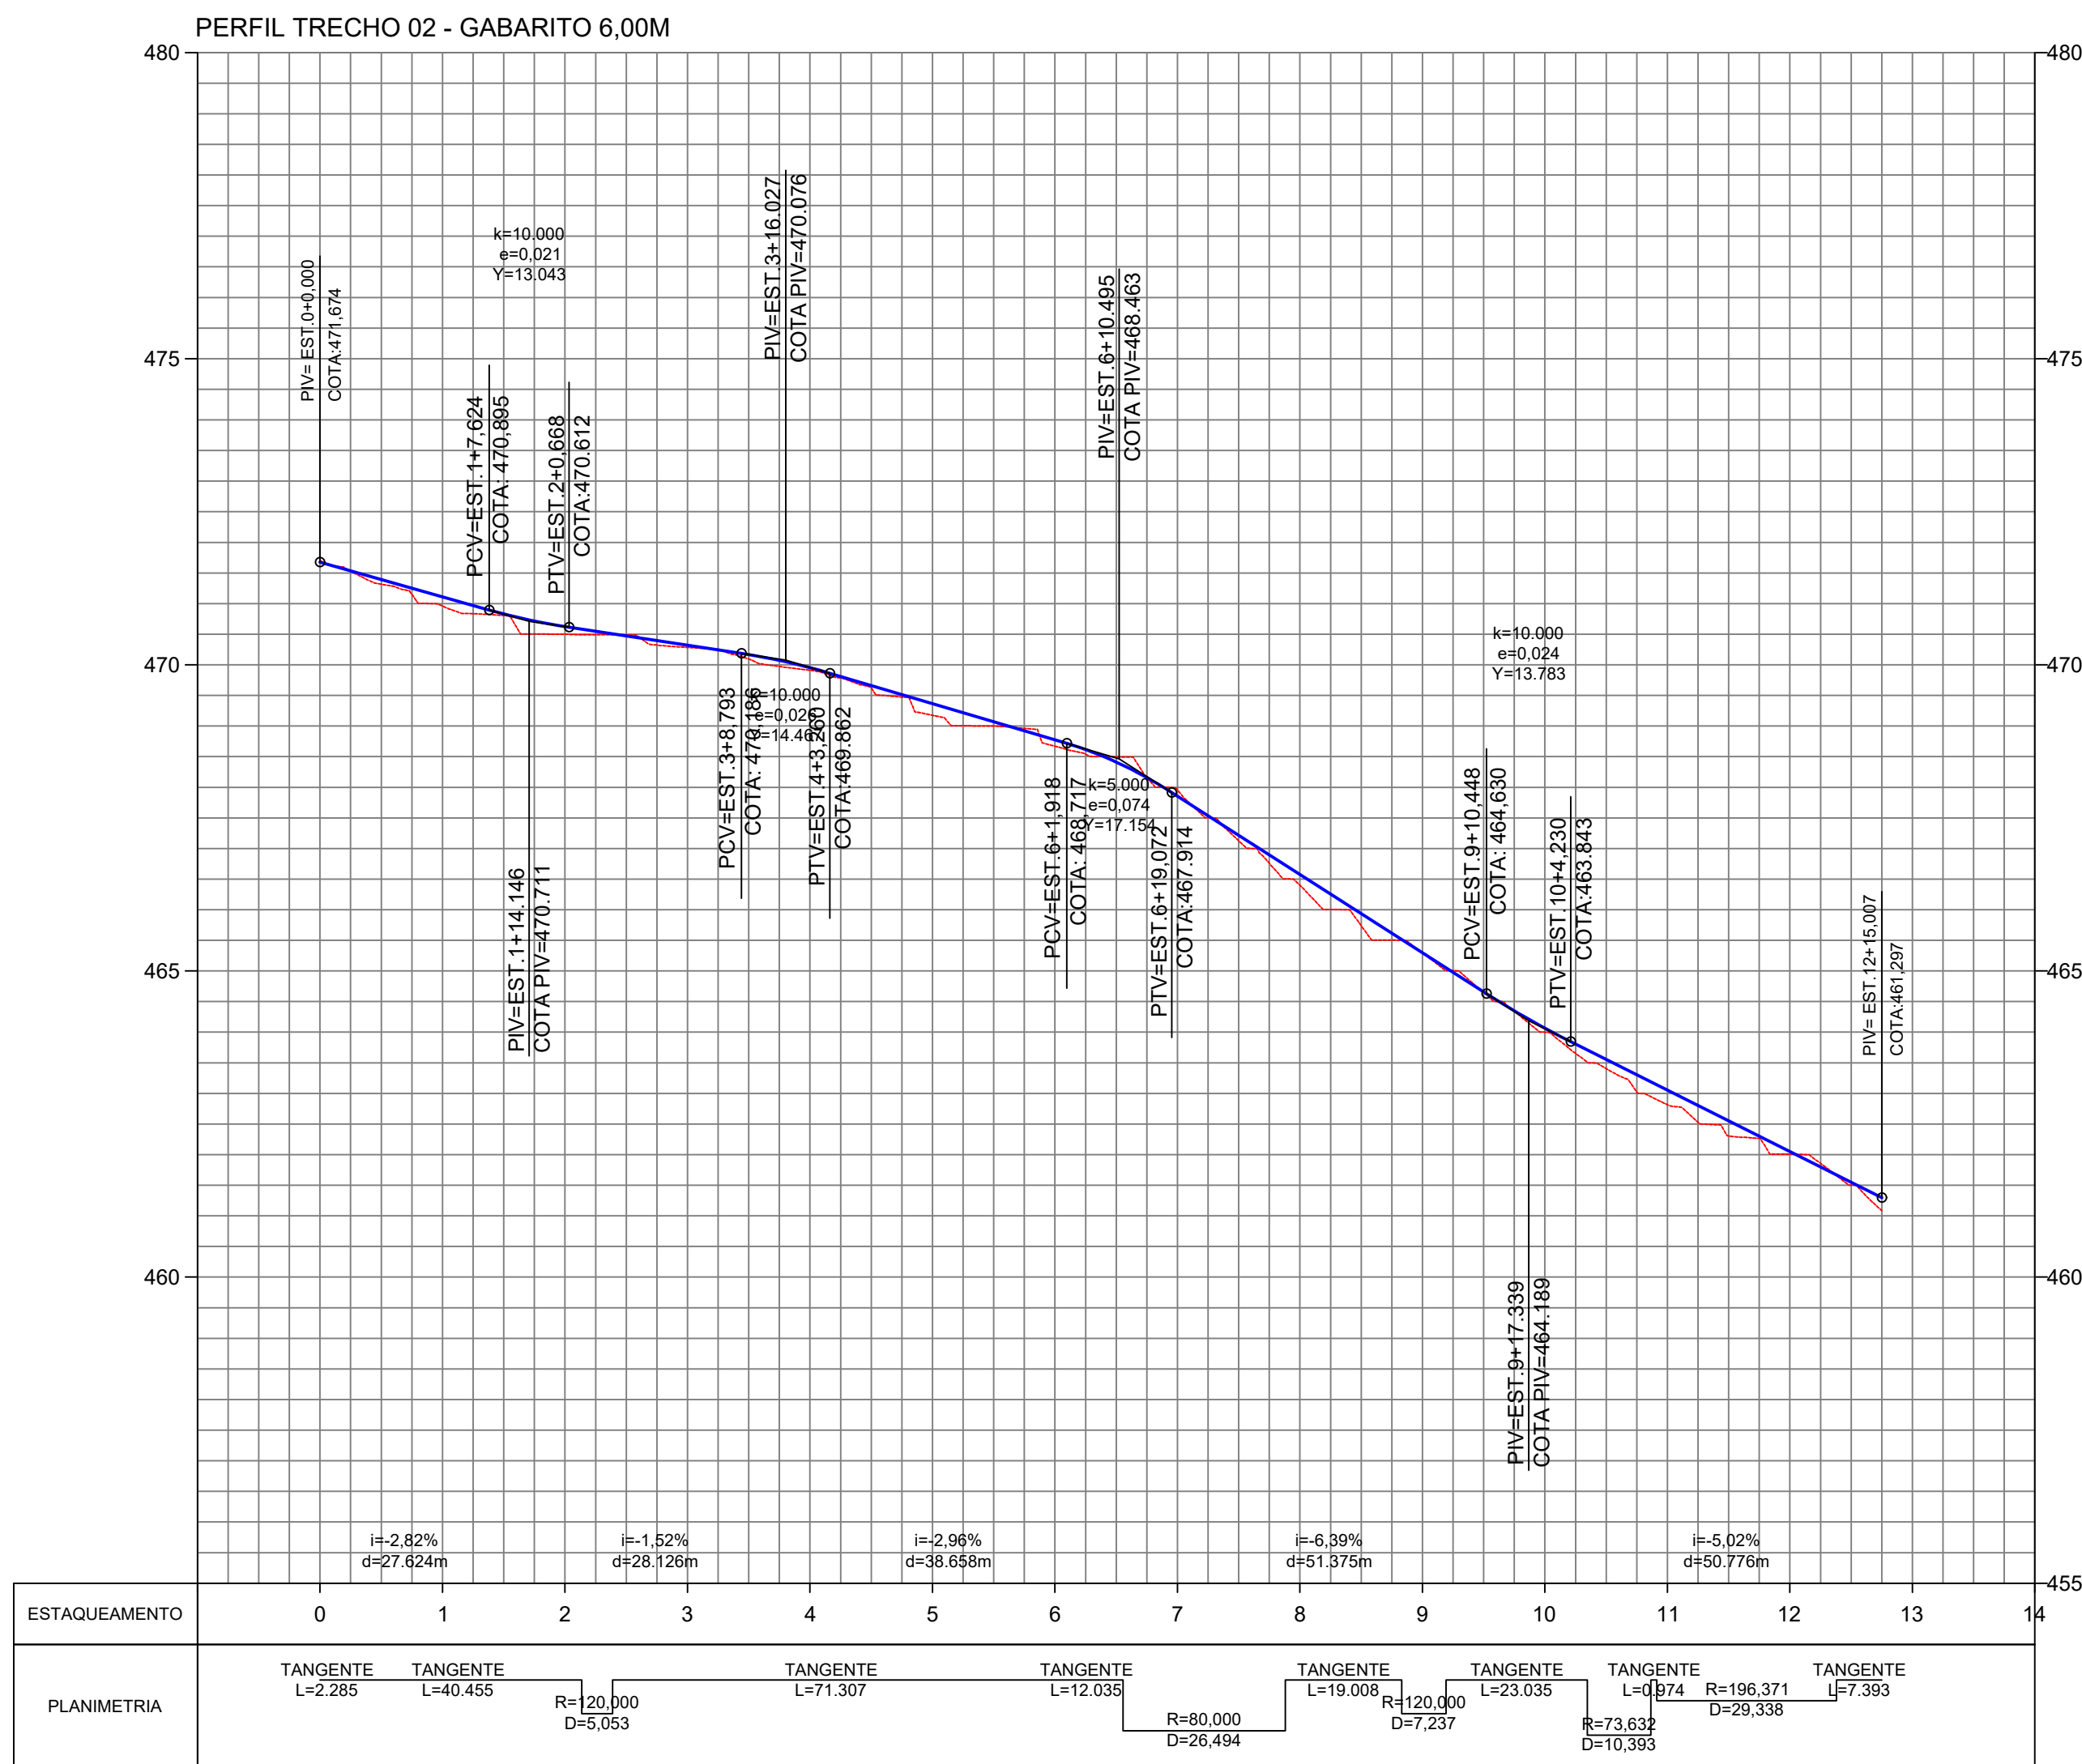


TRECHO 02 - GABARITO 6,00m - 255,00m (1.611,80m²)
ESCALA 1 : 750

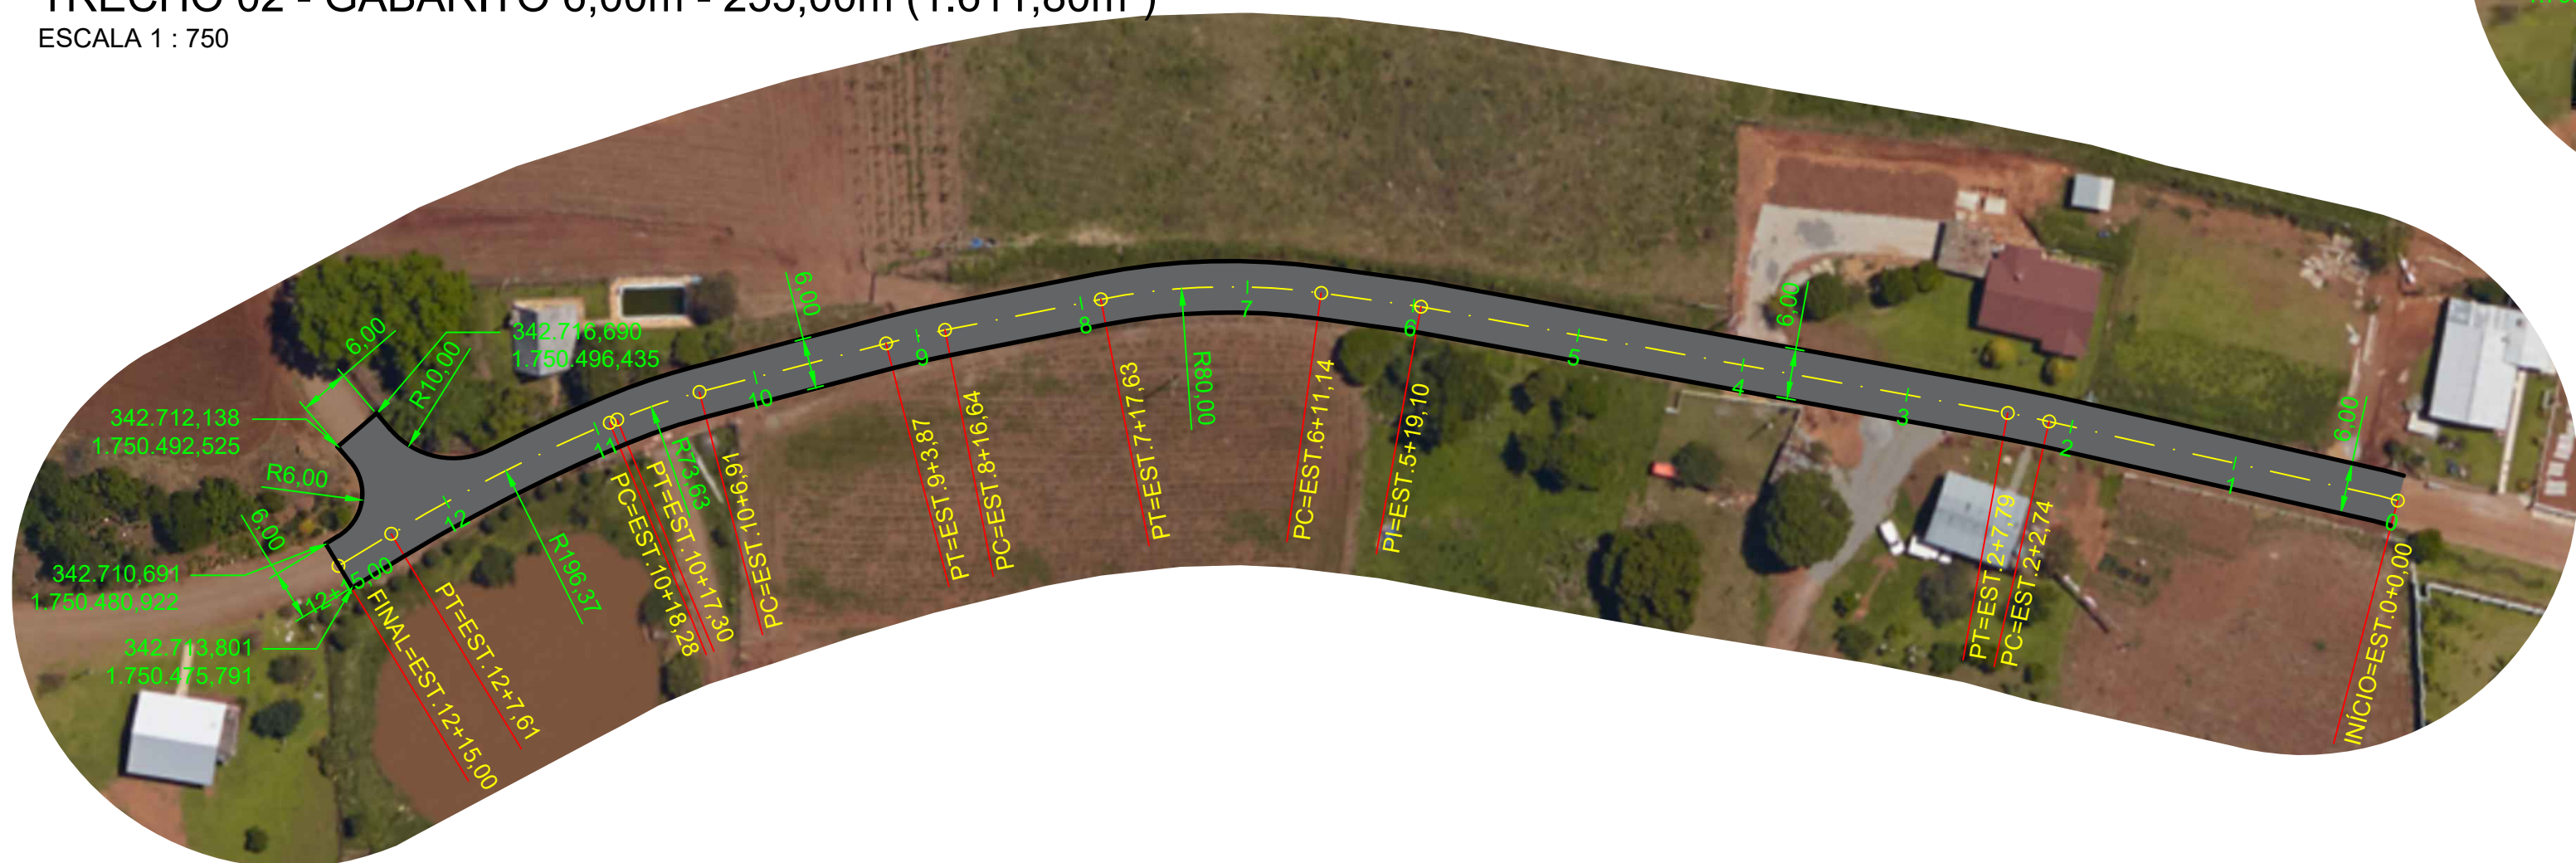


SEÇÃO DO PAVIMENTO
ESCALA 1 : 20

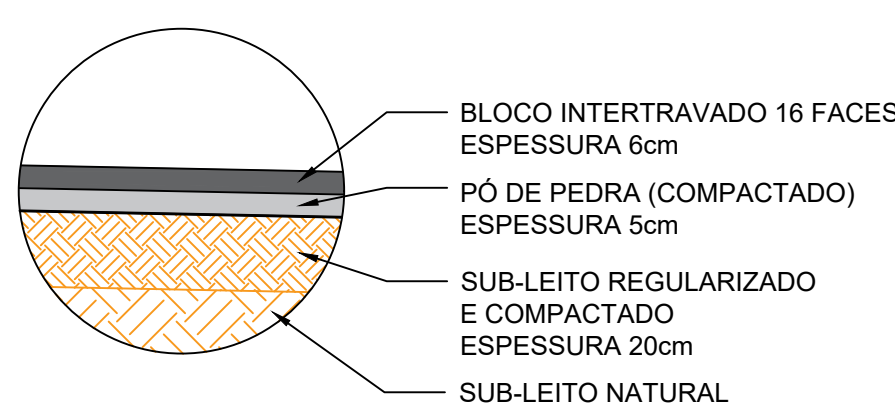

TRECHO 02 - GABARITO 5,00m - 255,00m (1.349,99m²)
ESCALA 1 : 750

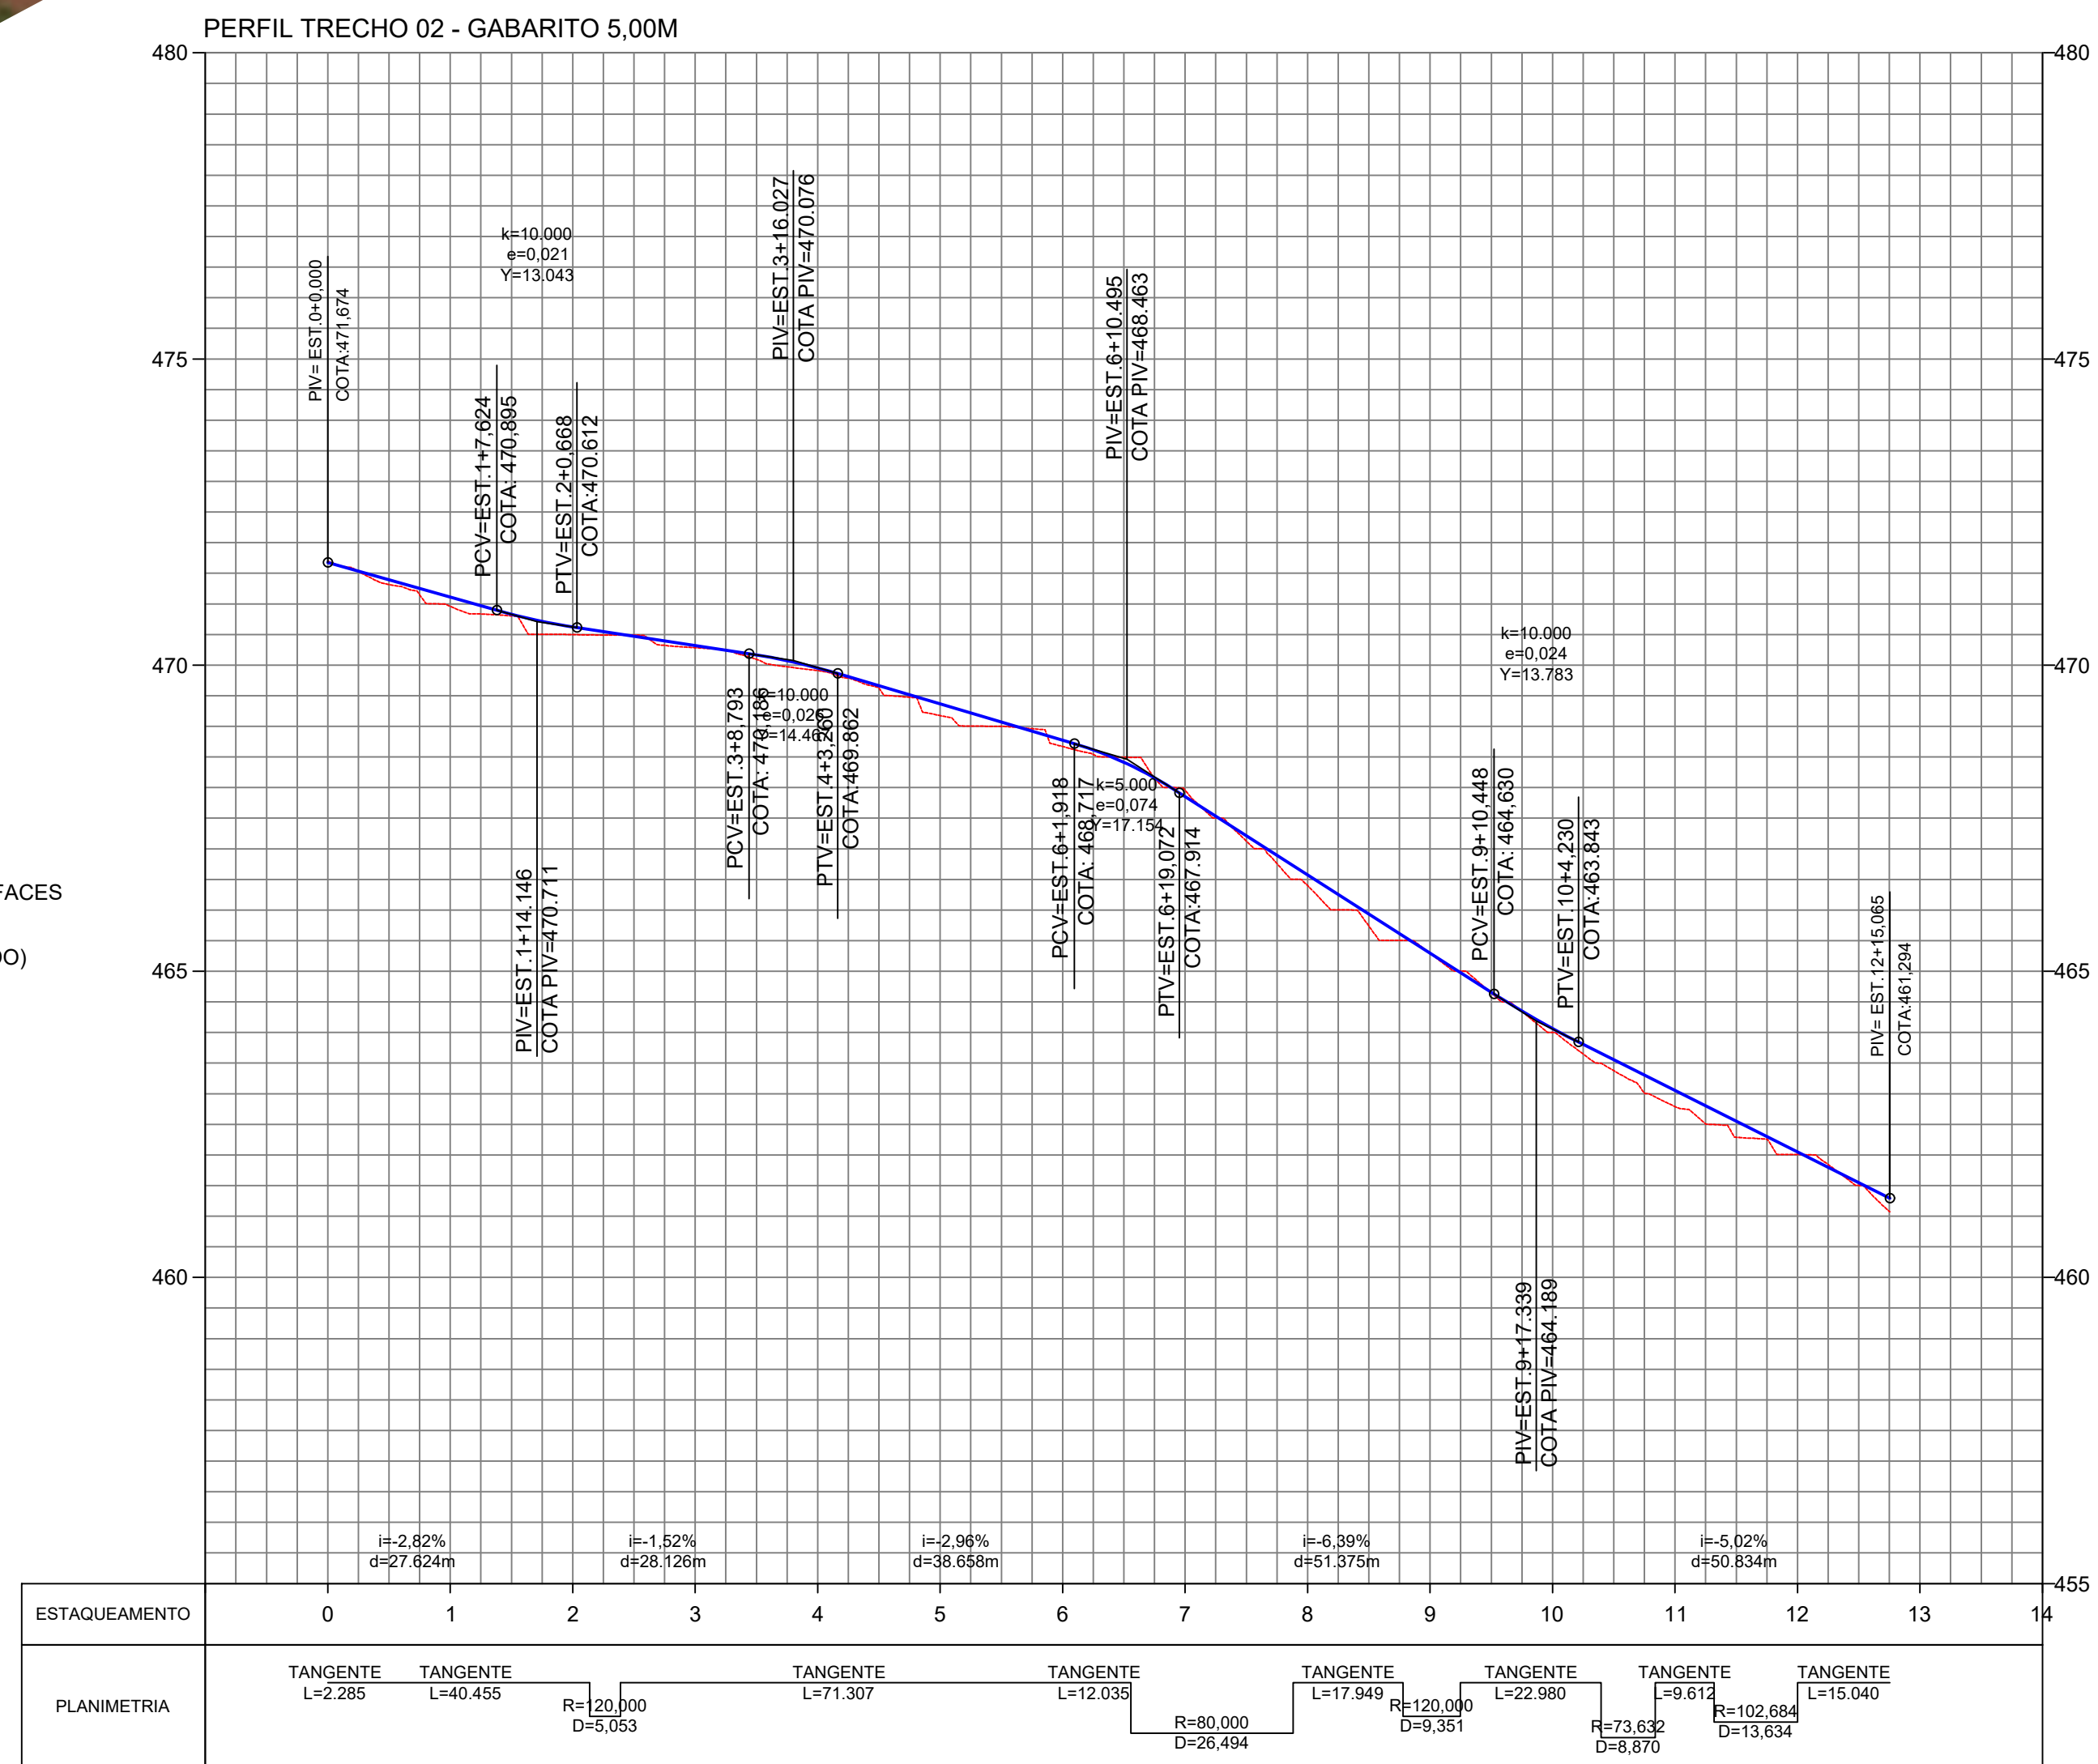

PROJETO DOADO AO MUNICÍPIO DE CARLOS BARBOSA

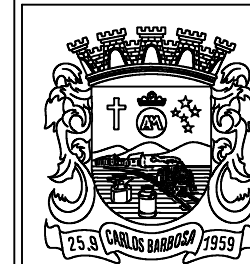

MUNICÍPIO DE CARLOS BARBOSA
SECRETARIA MUNICIPAL DE PROJETOS PÚBLICOS

PROJETO	PAVIMENTAÇÃO EM BLOCO INTERTRAVADO			TAMANHO
ENDEREÇO	ESTRADA PINHEIRA ALTA - TRECHOS 01 E 02			A1
ELEMENTO	PROJETO GEOMÉTRICO E PAVIMENTAÇÃO - TRECHO 02			PRANCHA
DESENHO	JAIRO	ÁREA	4.967,11m²	03/08
ESCALA	INDICADA	DATA	JUN / 2023	
RESPONSÁVEL TÉCNICO	ENG. CIVIL JAIRO HENRIQUE M. DE CAMARGO - CREA/RS PR137578			