



TRECHO 02 - 255,00 METROS - GABARITO 6,00M
ESCALA 1 : 800


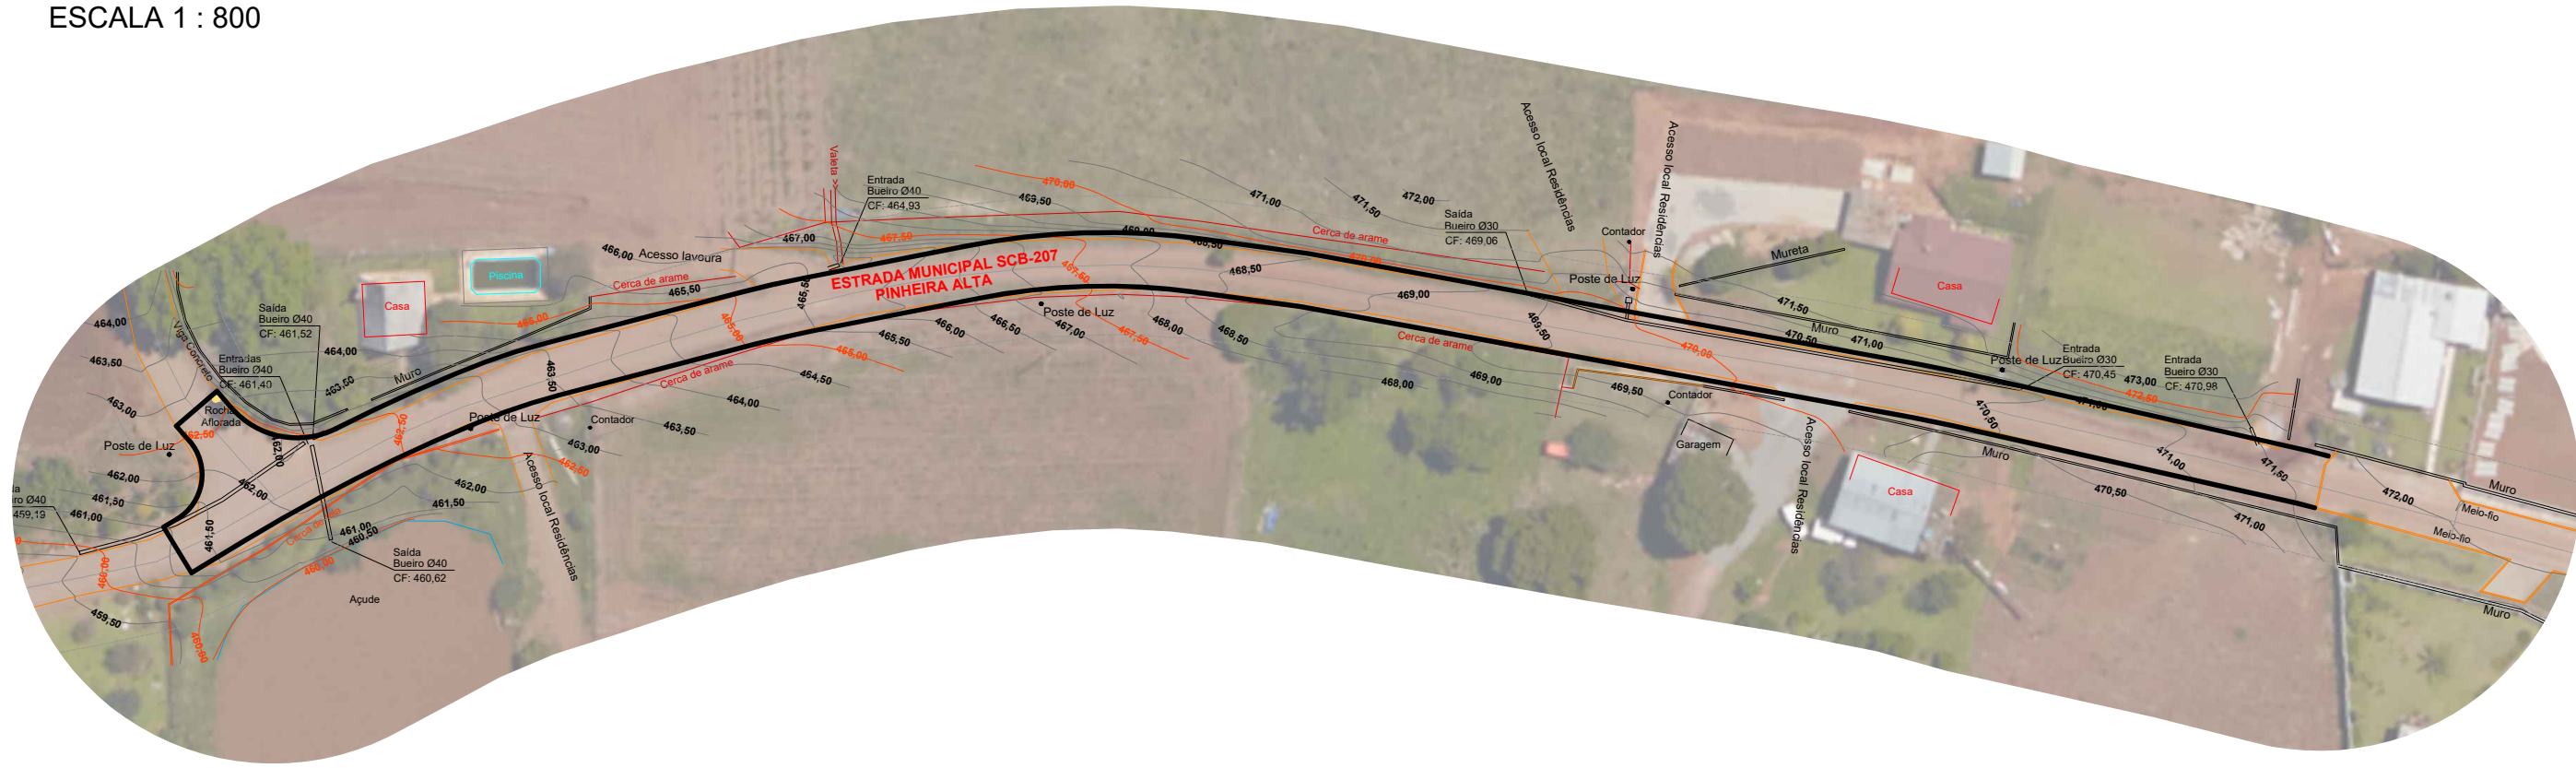


TRECHO 02 - SEÇÕES GABARITO 6,00M

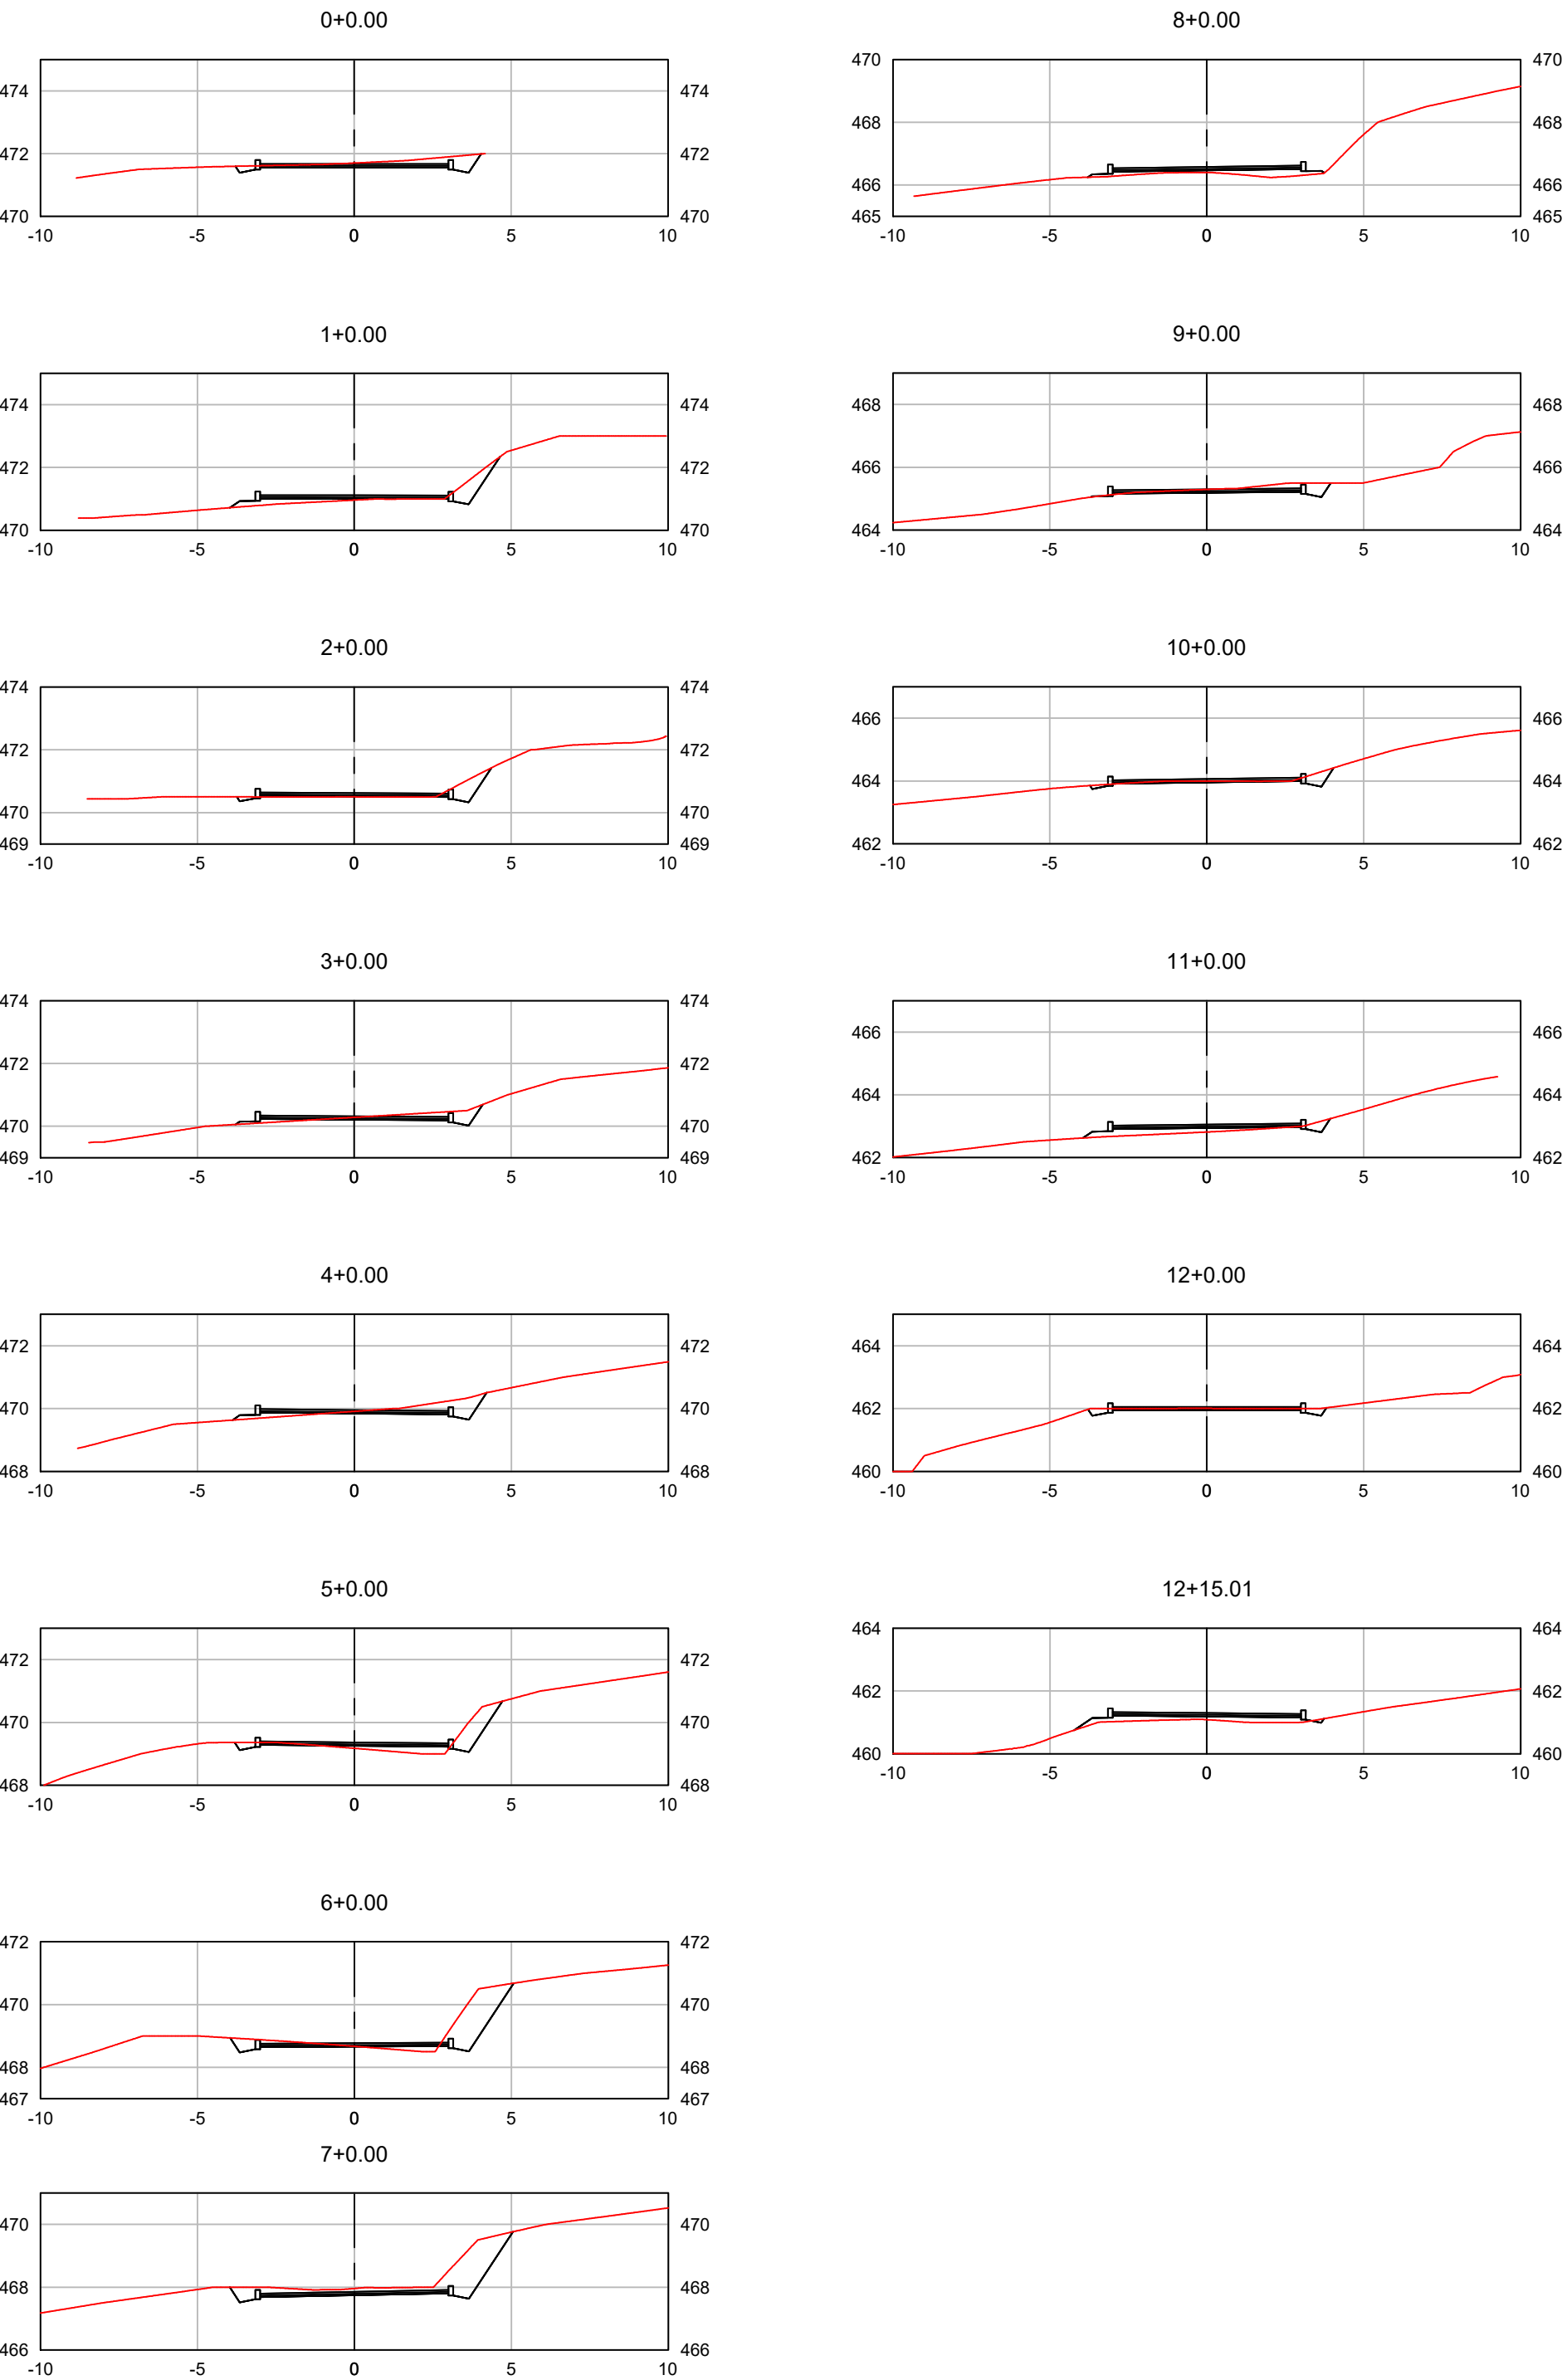

GABARITO 6,00m		
ESTACA	VOLUME CORTE (m³)	VOLUME ATERRO (m³)
0,00 + 0,00		
1,00 + 0,00	21,30	5,20
2,00 + 0,00	13,80	6,10
3,00 + 0,00	16,30	2,60
4,00 + 0,00	21,90	4,50
5,00 + 0,00	24,20	8,50
6,00 + 0,00	39,30	8,30
7,00 + 0,00	65,60	2,60
8,00 + 0,00	38,00	9,20
9,00 + 0,00	10,60	9,20
10,00 + 0,00	16,00	0,00
11,00 + 0,00	7,30	8,60
12,00 + 0,00	8,40	8,60
12,00 + 15,00	5,03	7,80
	287,73	81,20

TRECHO 02 - 255,00 METROS - GABARITO 5,00M
ESCALA 1 : 800

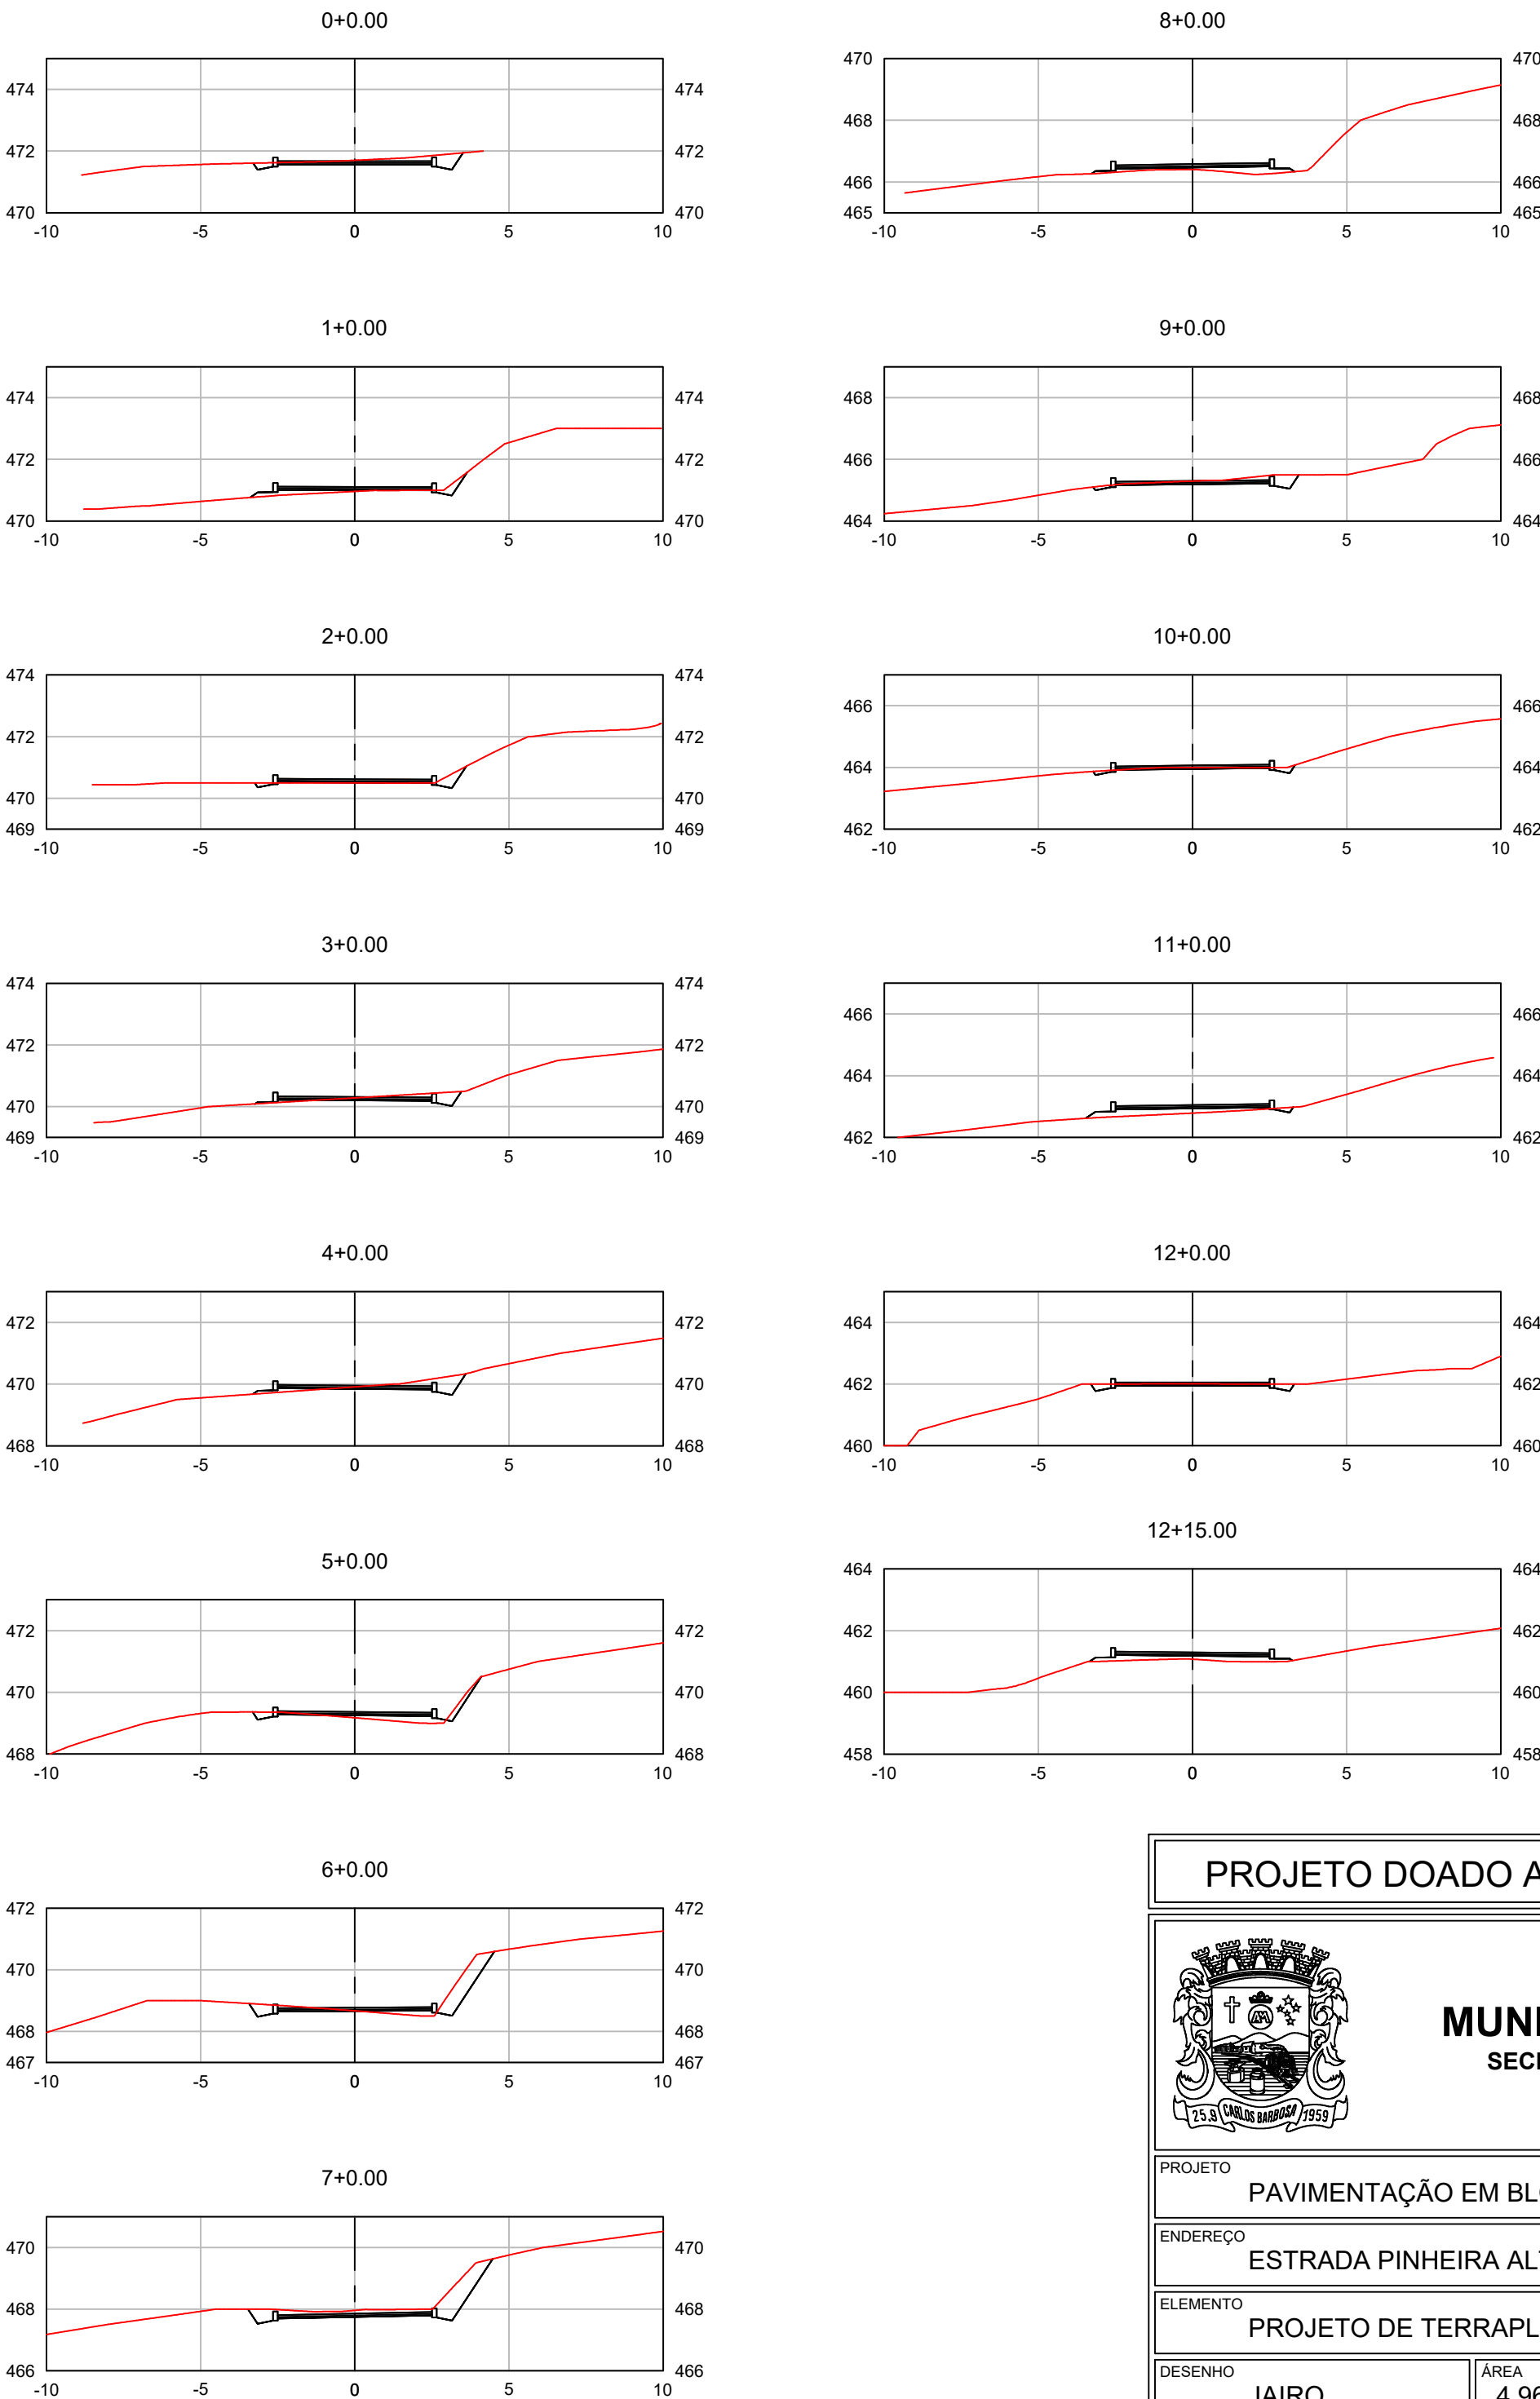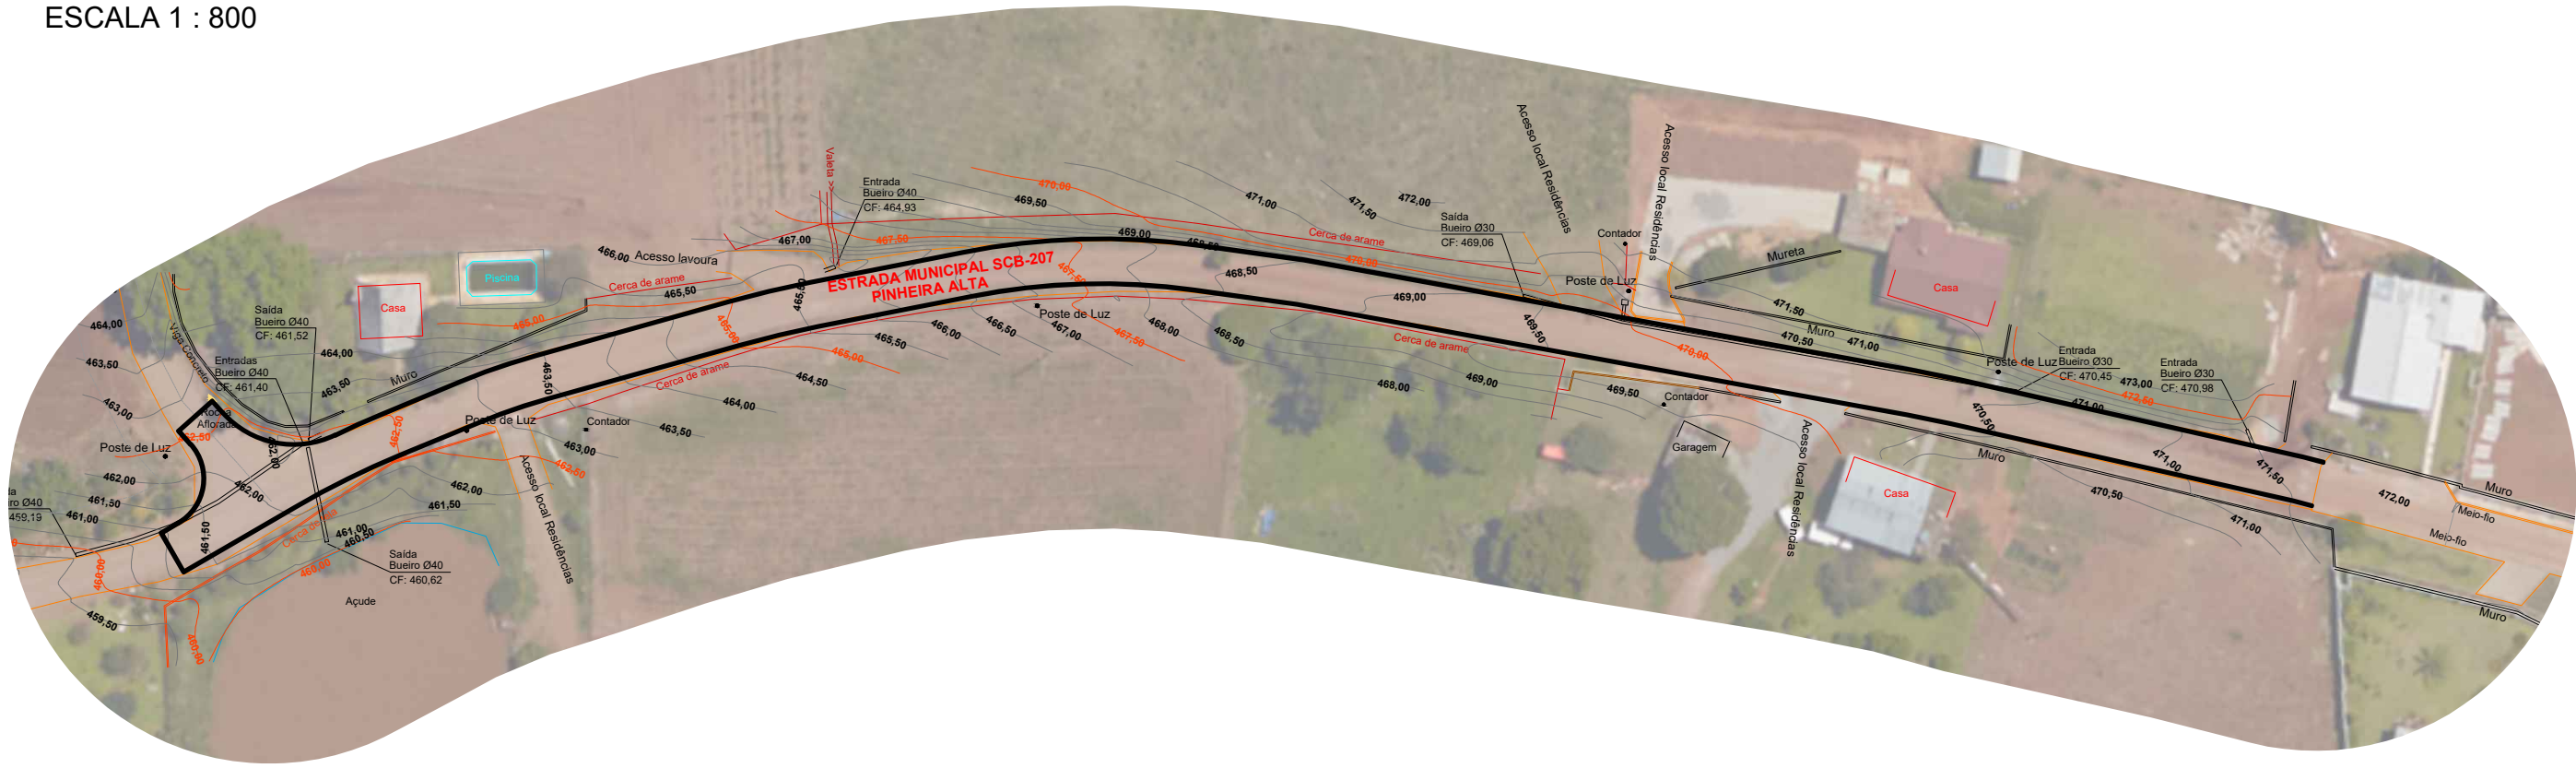

GABARITO 5,00m		
ESTACA	VOLUME CORTE (m³)	VOLUME ATERRO (m³)
0,00 + 0,00		
1,00 + 0,00	14,20	3,90
2,00 + 0,00	5,20	4,70
3,00 + 0,00	10,70	1,70
4,00 + 0,00	17,00	2,60
5,00 + 0,00	13,50	7,00
6,00 + 0,00	20,30	7,80
7,00 + 0,00	43,30	2,50
8,00 + 0,00	27,00	7,60
9,00 + 0,00	9,60	7,60
10,00 + 0,00	12,70	0,00
11,00 + 0,00	3,70	9,00
12,00 + 0,00	6,40	9,00
12,00 + 15,00	4,35	6,75
	187,95	70,15

PROJETO DOADO AO MUNICÍPIO DE CARLOS BARBOSA



MUNICÍPIO DE CARLOS BARBOSA
SECRETARIA MUNICIPAL DE PROJETOS PÚBLICOS

PROJETO		PAVIMENTAÇÃO EM BLOCO INTERTRAVADO		TAMANHO
ENDEREÇO		ESTRADA PINHEIRA ALTA - TRECHOS 01 E 02		A1
ELEMENTO		PROJETO DE TERRAPLENAGEM - TRECHO 02		PRANCHA
DESENHO	ÁREA	ESCALA	DATA	05/08
JAIRO	4.967,11m²	INDICADA	JUN / 2023	
RESPONSÁVEL TÉCNICO				
ENG. CIVIL JAIRO HENRIQUE M. DE CAMARGO - CREA/RS PR137578				