




TRECHO 01 - 535,71 METROS

ESCALA 1 : 750

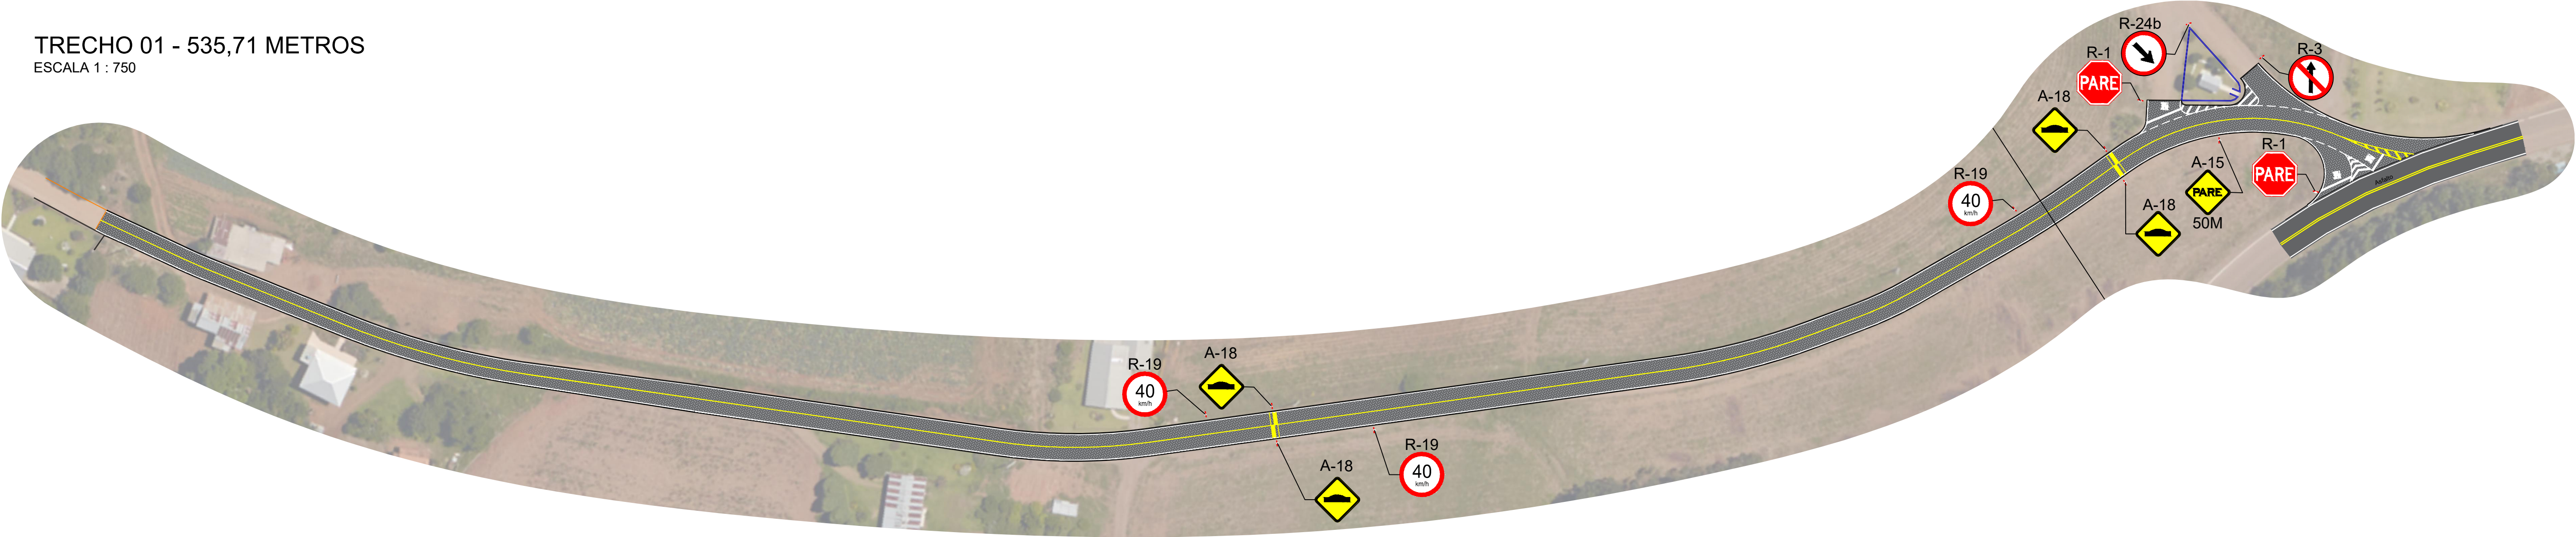

TRECHO 02 - 255,00 METROS

ESCALA 1 : 750

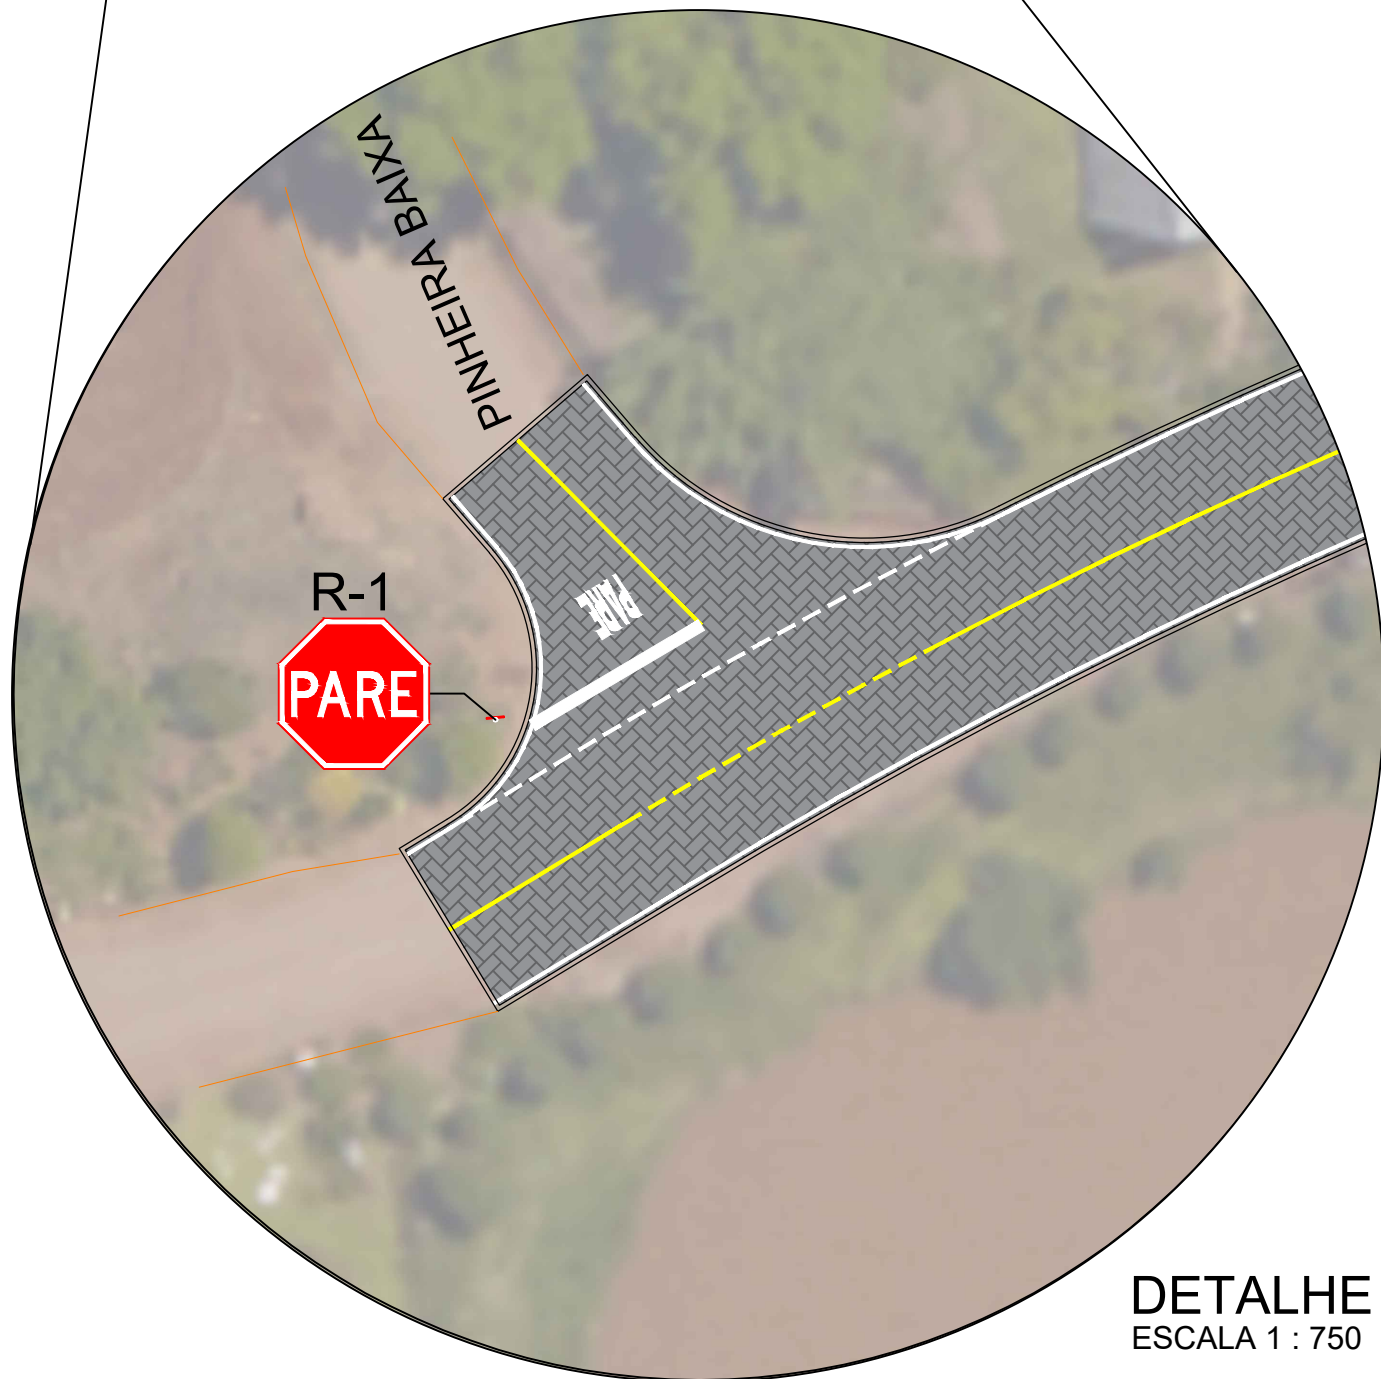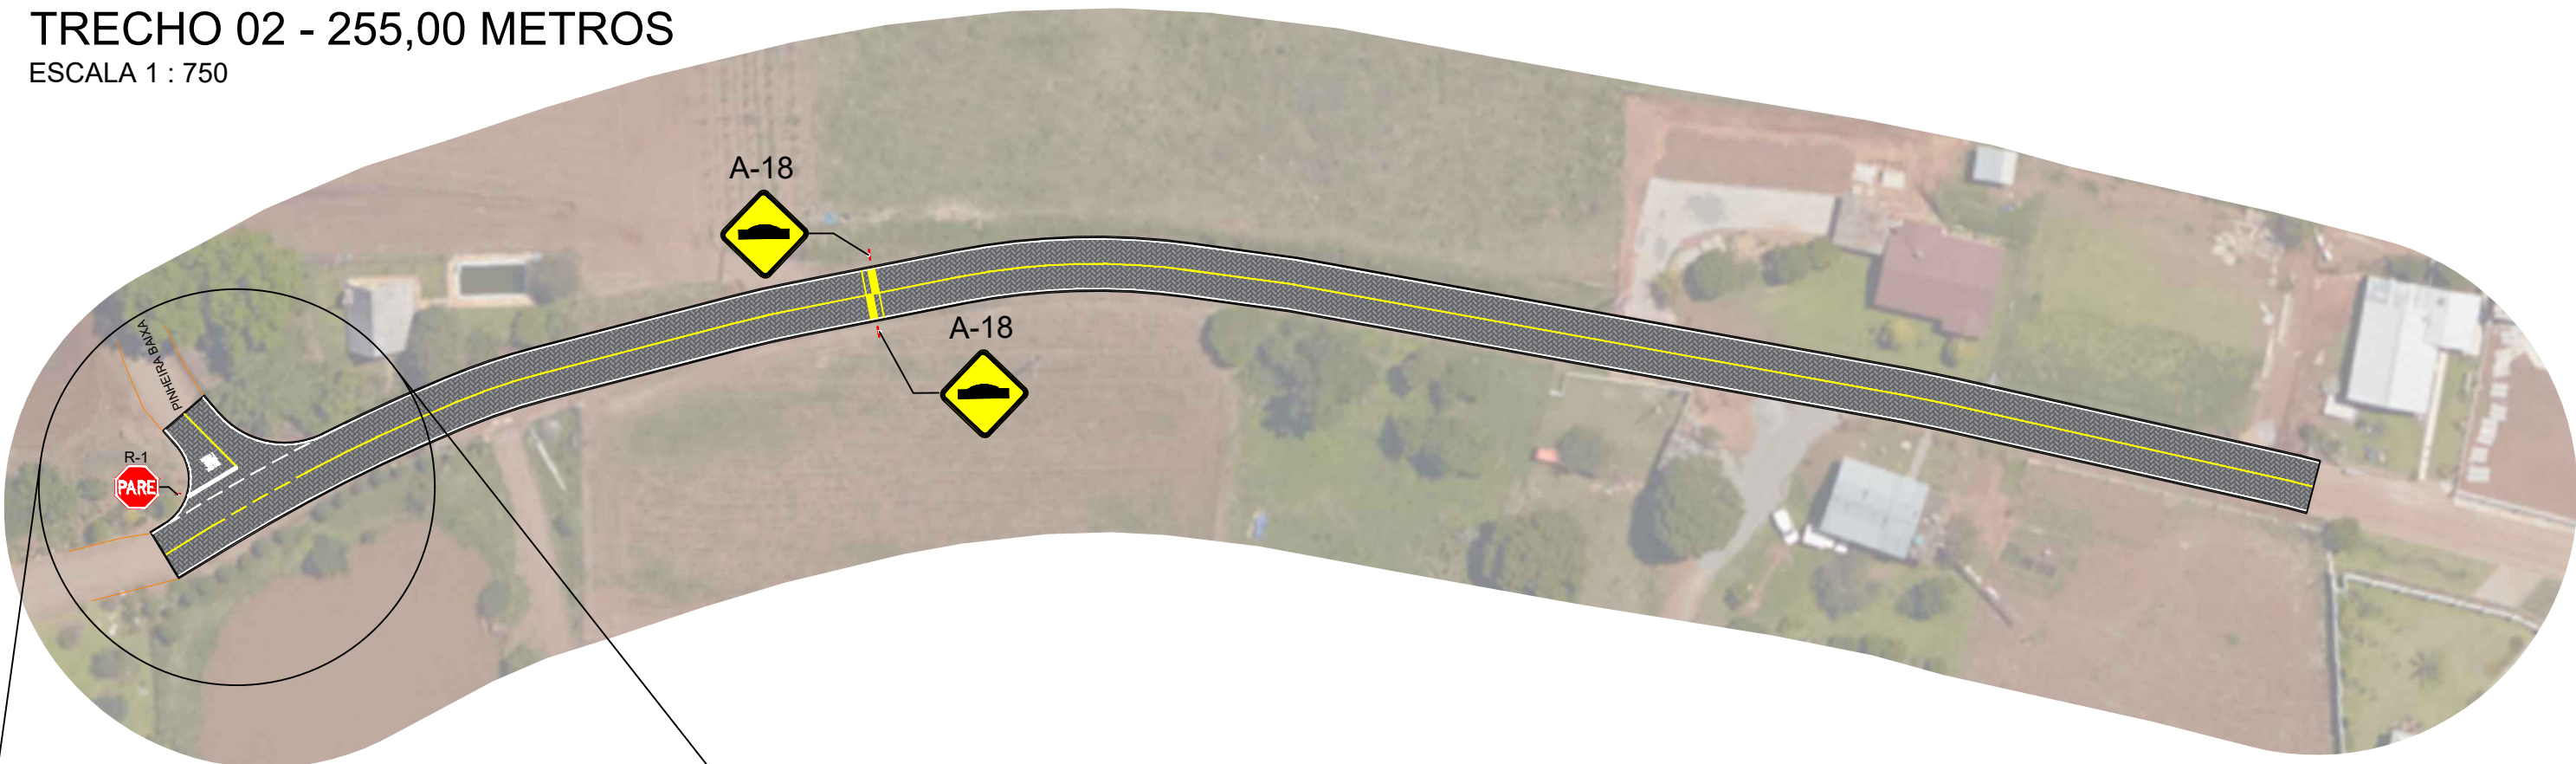



DETALHE SINALIZAÇÃO ACESSO PINHEIRA BAIXA

ESCALA 1 : 750

DETALHE SINALIZAÇÃO DO ACESSO ESTRADA COBLENS

ESCALA 1 : 400

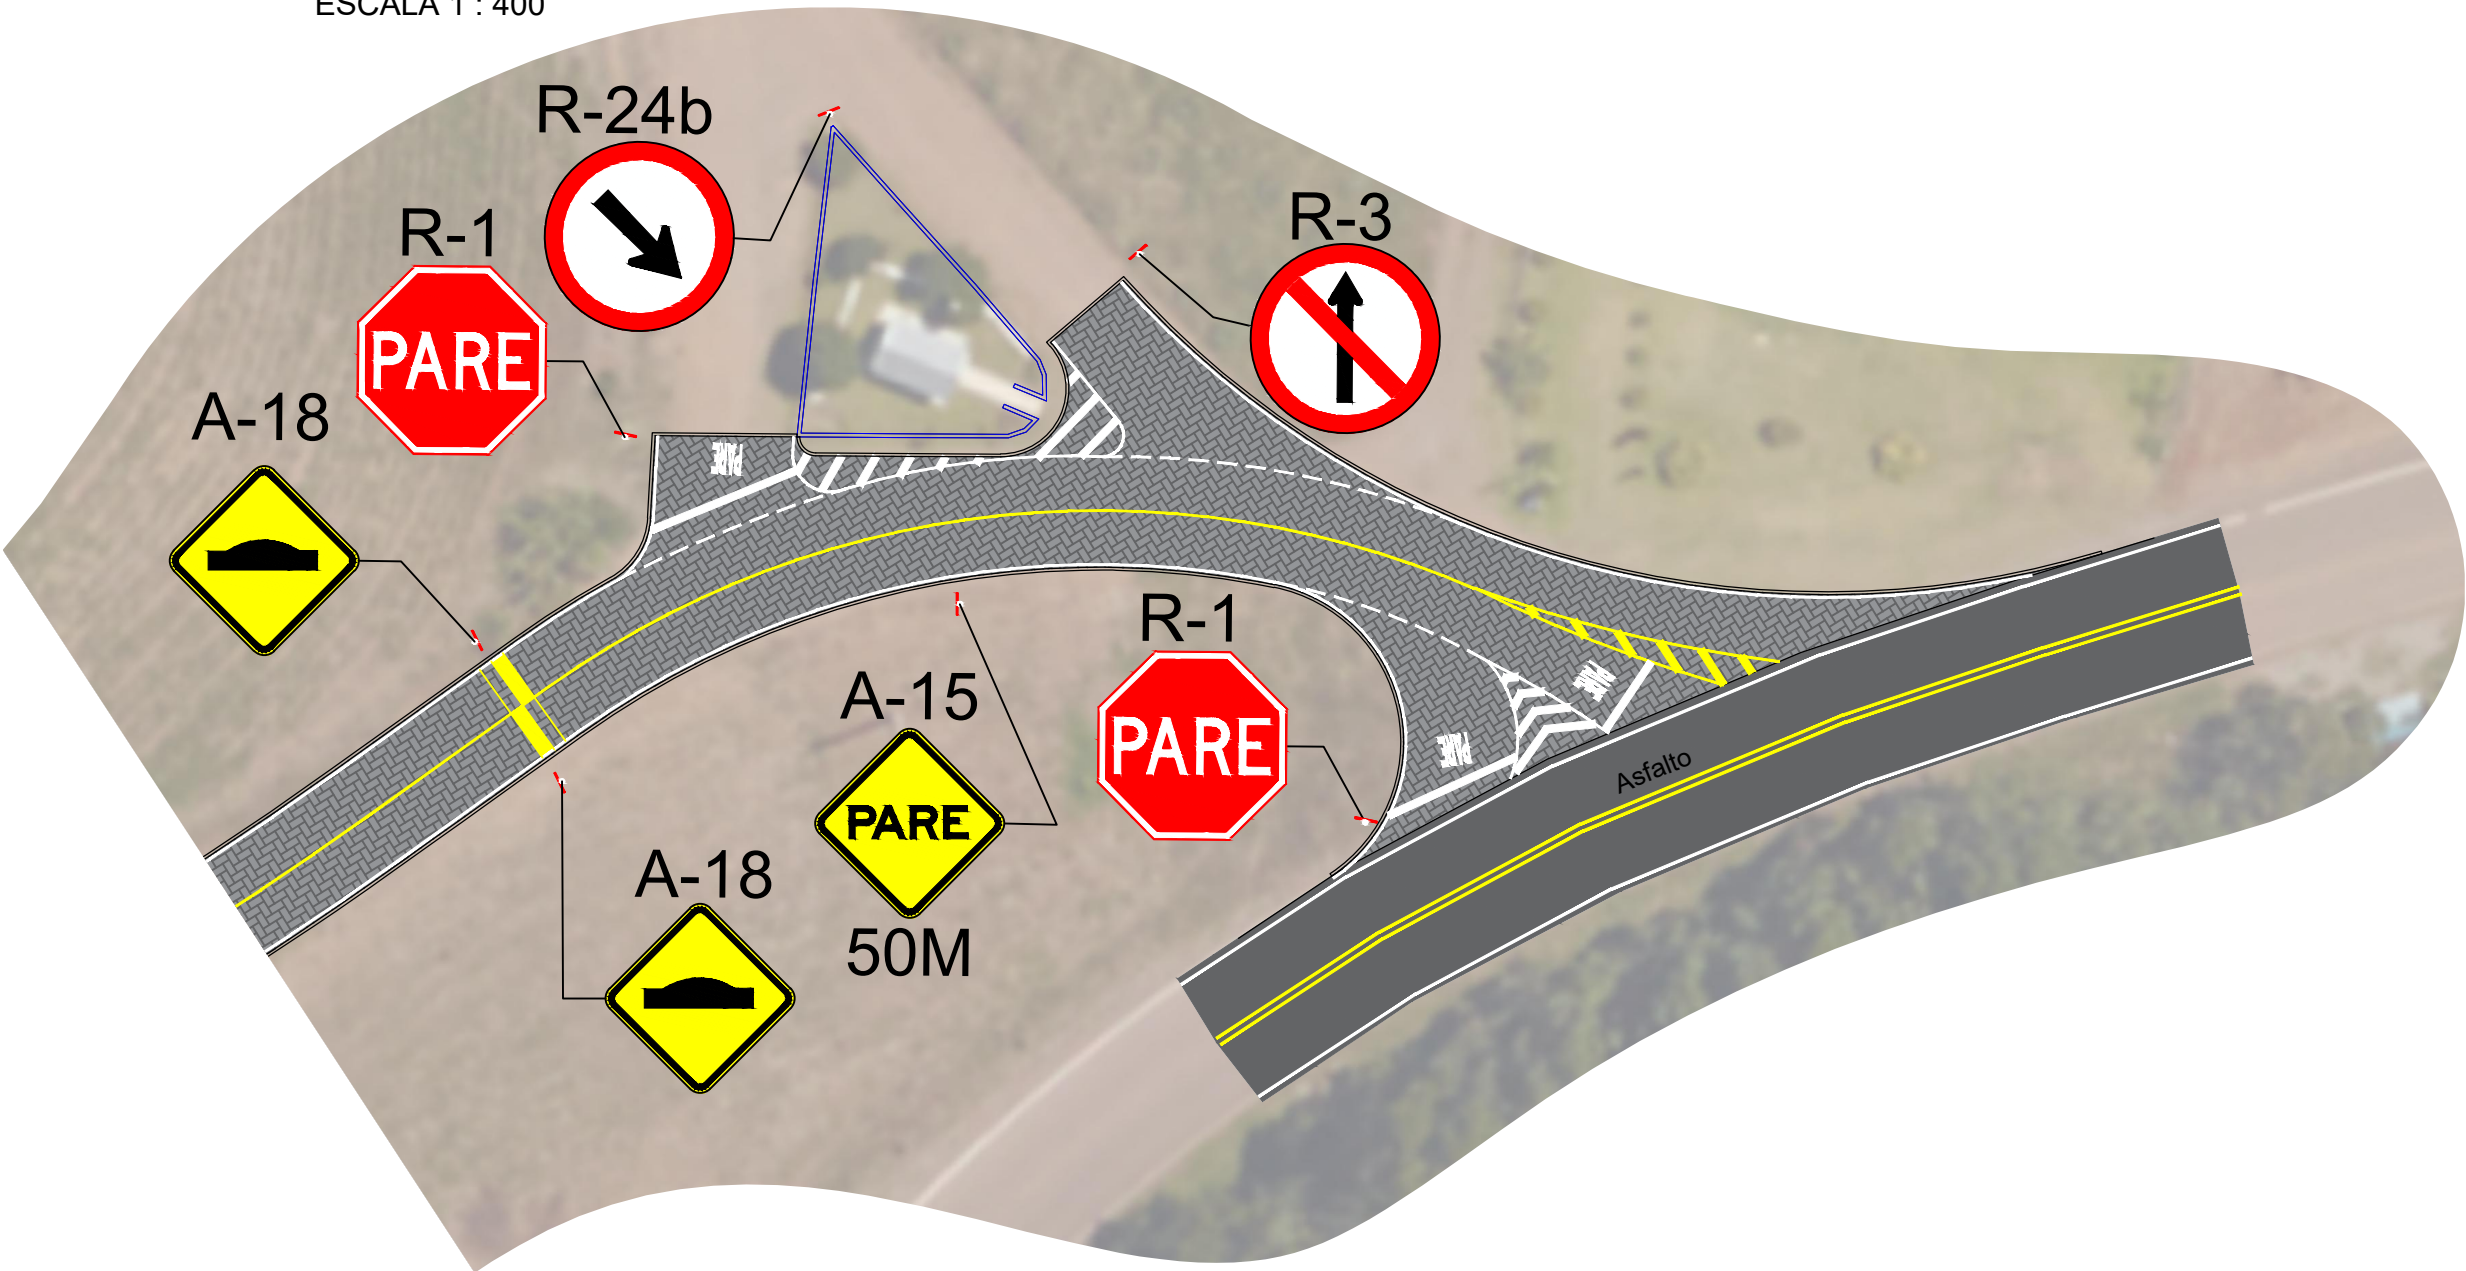

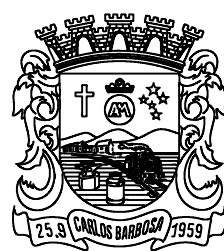PROJETO DOADO AO MUNICÍPIO DE CARLOS BARBOSA						
 MUNICÍPIO DE CARLOS BARBOSA SECRETARIA MUNICIPAL DE PROJETOS PÚBLICOS						
PROJETO PAVIMENTAÇÃO EM BLOCO INTERTRAVADO					TAMANHO A1	
ENDEREÇO ESTRADA PINHEIRA ALTA - TRECHOS 01 E 02						
ELEMENTO SINALIZAÇÃO - TRECHOS 01 E 02					PRANCHA 08 08	
DESENHO JAIRO	ÁREA 4.967,11m²	ESCALA INDICADA	DATA JUN / 2023			
RESPONSÁVEL TÉCNICO ENG. CIVIL JAIRO HENRIQUE M. DE CAMARGO - CREA/RS PR137578						