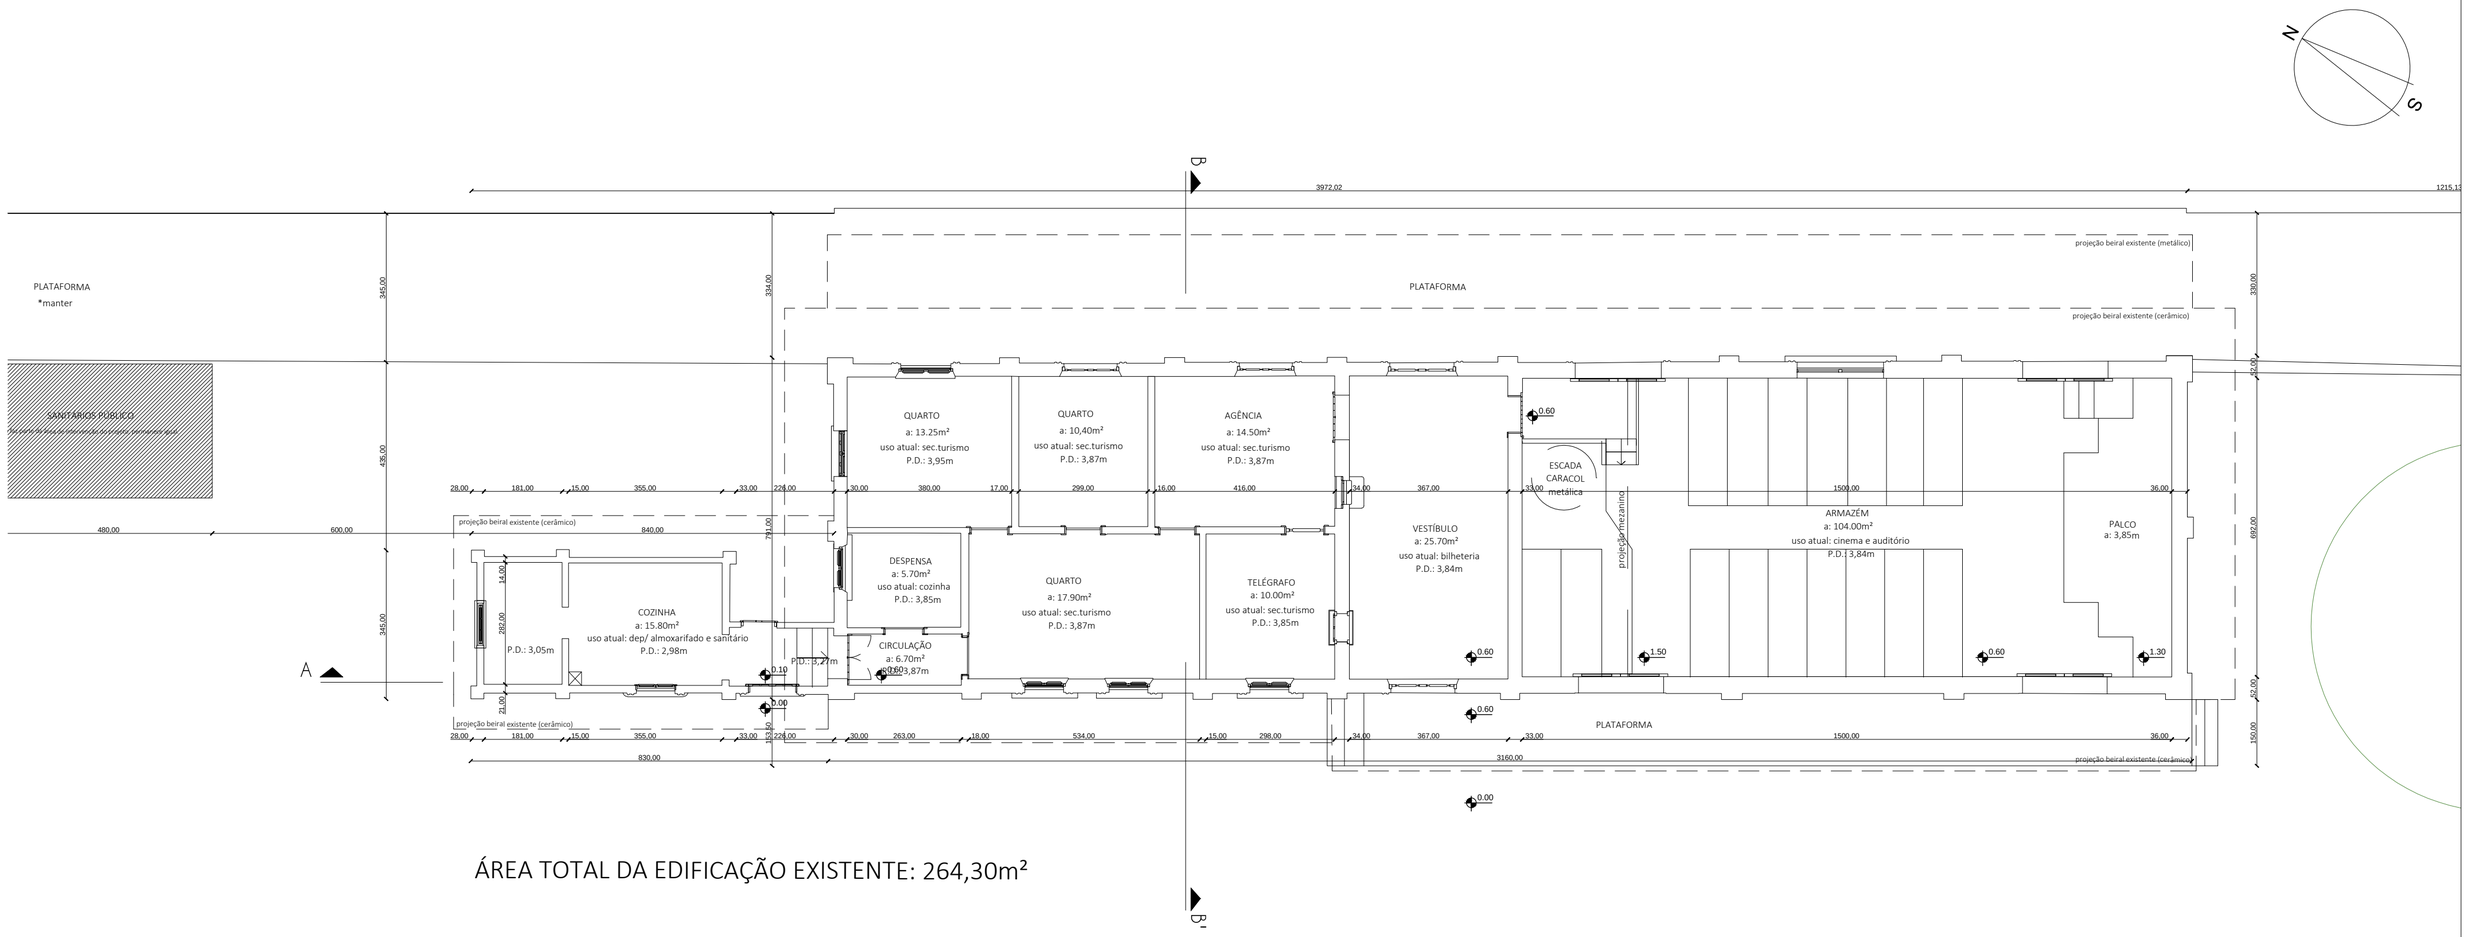


ÁREA TOTAL DA EDIFICAÇÃO EXISTENTE: 264,30m²

# CENTRO CULTURAL PARQUE DA ESTAÇÃO

levantamento da edificação existente | escala 1.100

local carlos barbosa | rio grando do sul

data janeiro 2018

conteúdo PLANTA BAIXA

equipe arquiteta luisa giacomello hering CAU A93022-9
arquiteta mirela deitos dalmás CAU A56121-5
arquiteta renata tosi CAU A74680-0