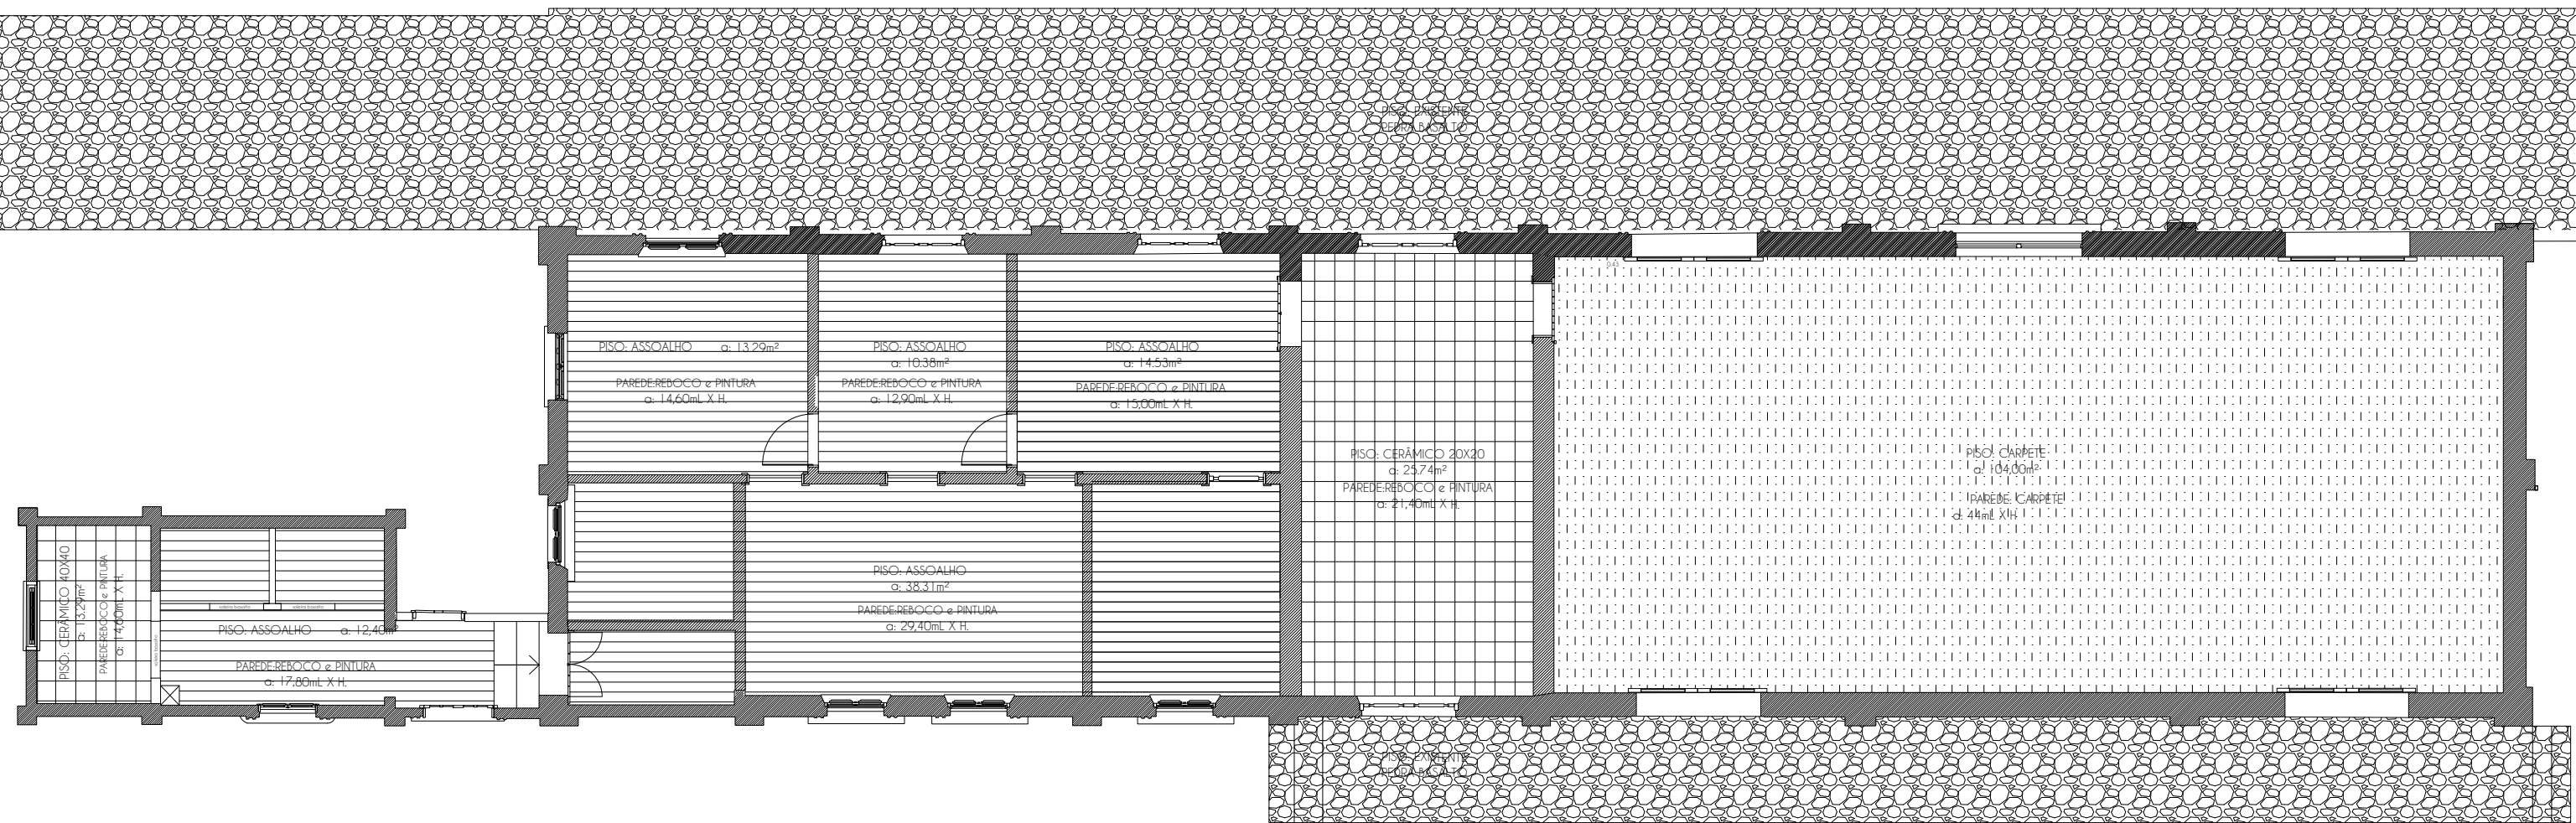
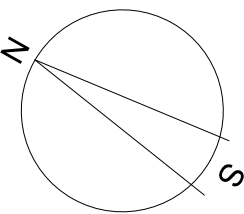


CENTRO CULTURAL PARQUE DA ESTAÇÃO
levantamento da edificação existente | escala 1.100

local carlos barbosa | rio grande do sul
data janeiro 2018
conteúdo PLANTA DE PISO E PAREDE

equipe arquiteta luisa giacomello hering
arquiteta mirela deitos dalmás
arquiteta renata tosi

CAU A93022-9
CAU A56121-5
CAU A74680-0