
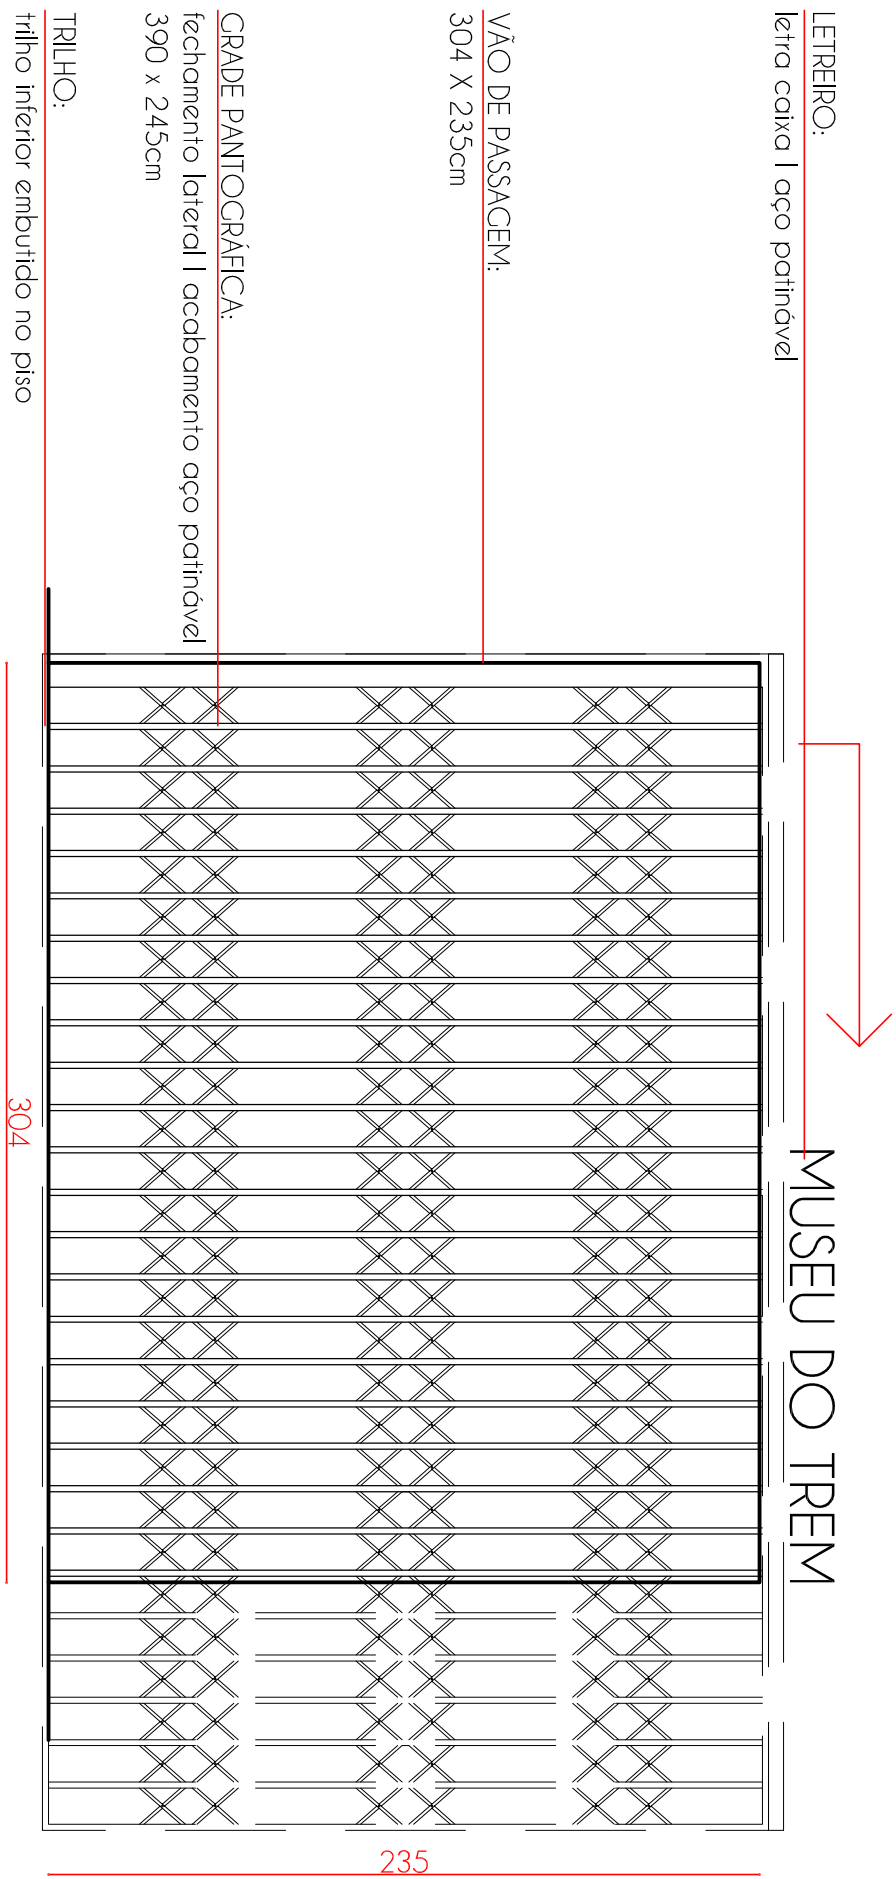
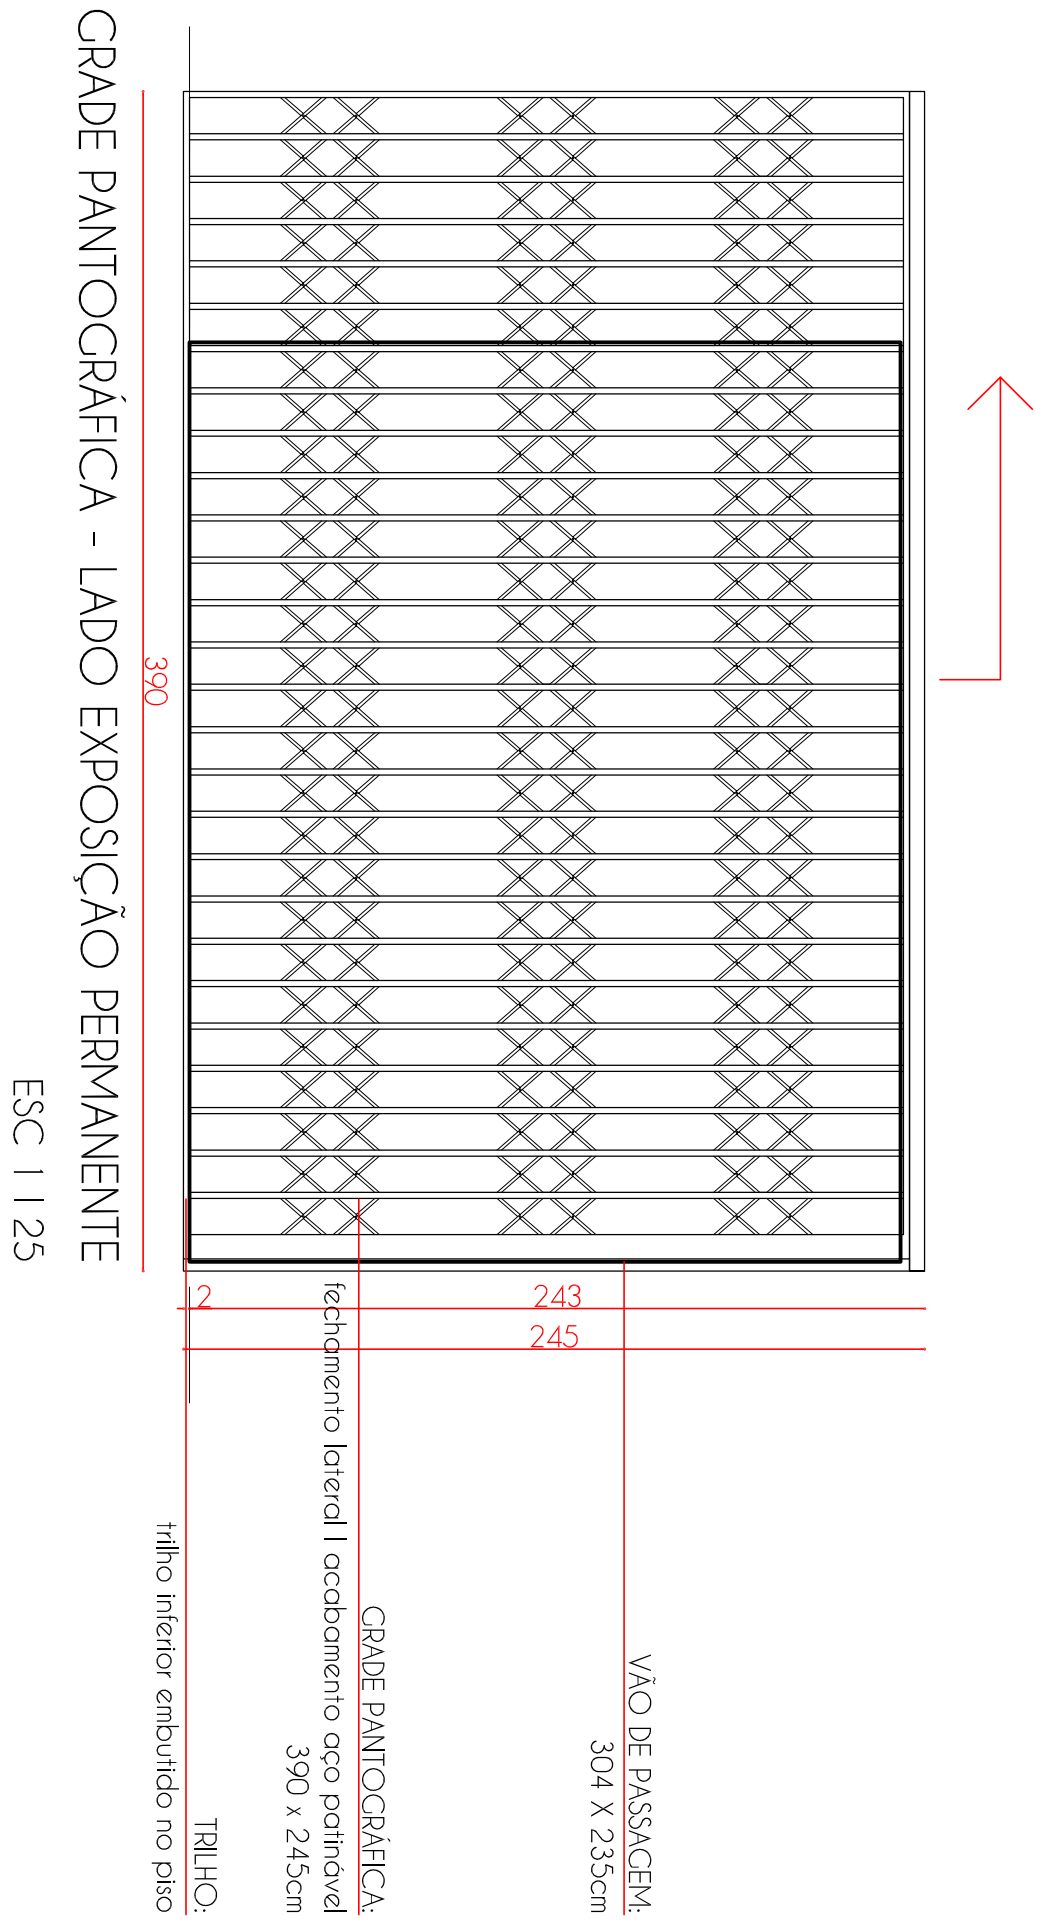
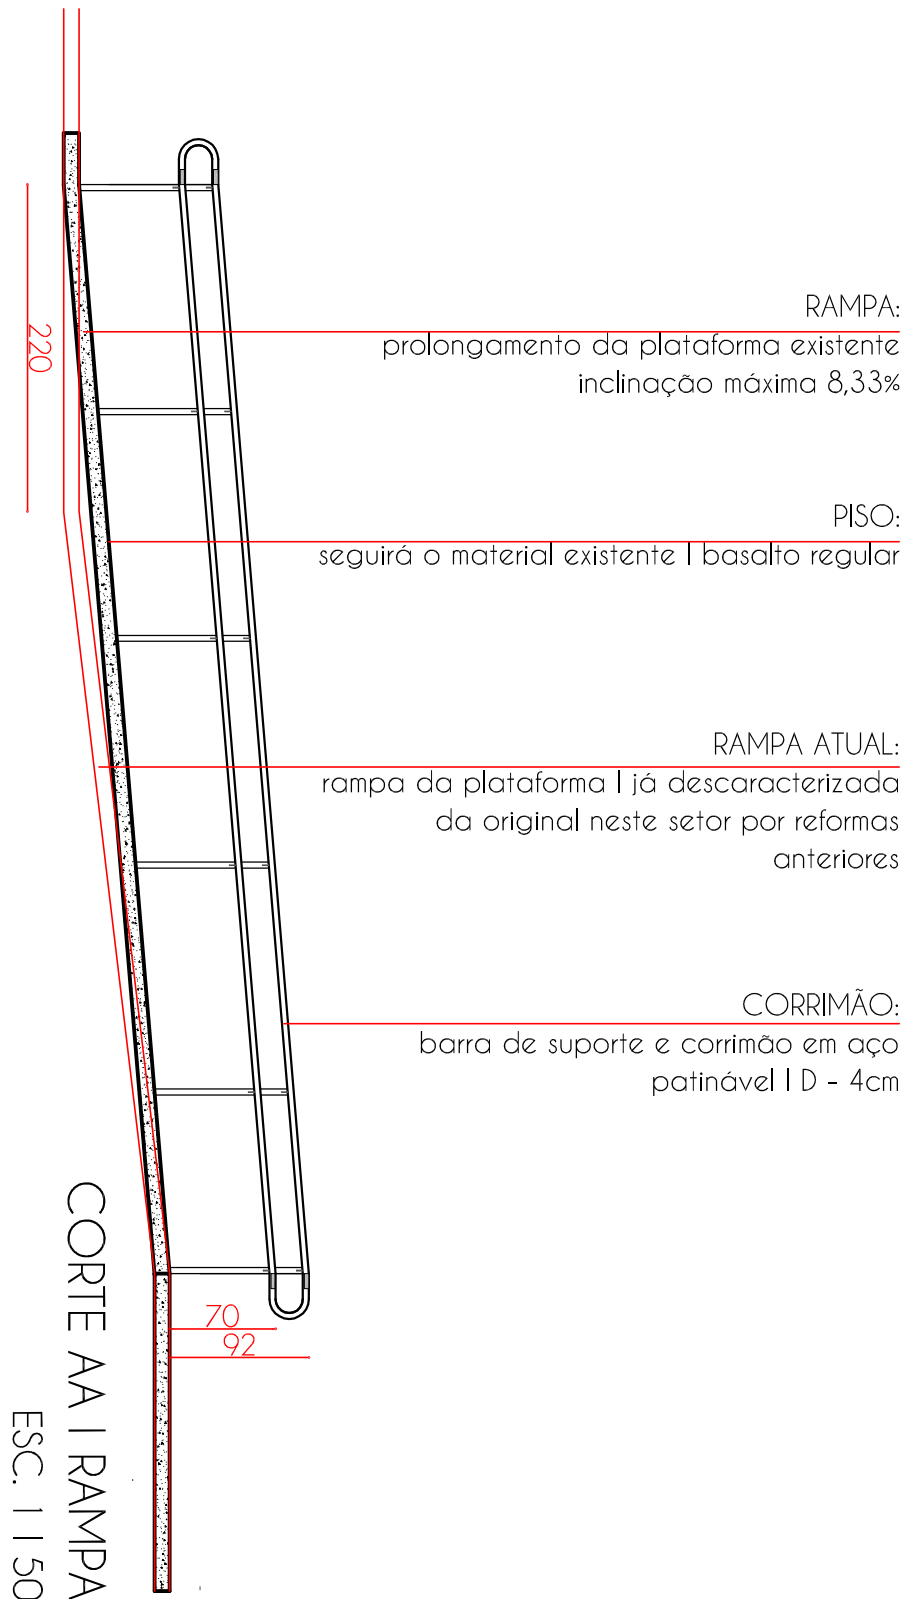


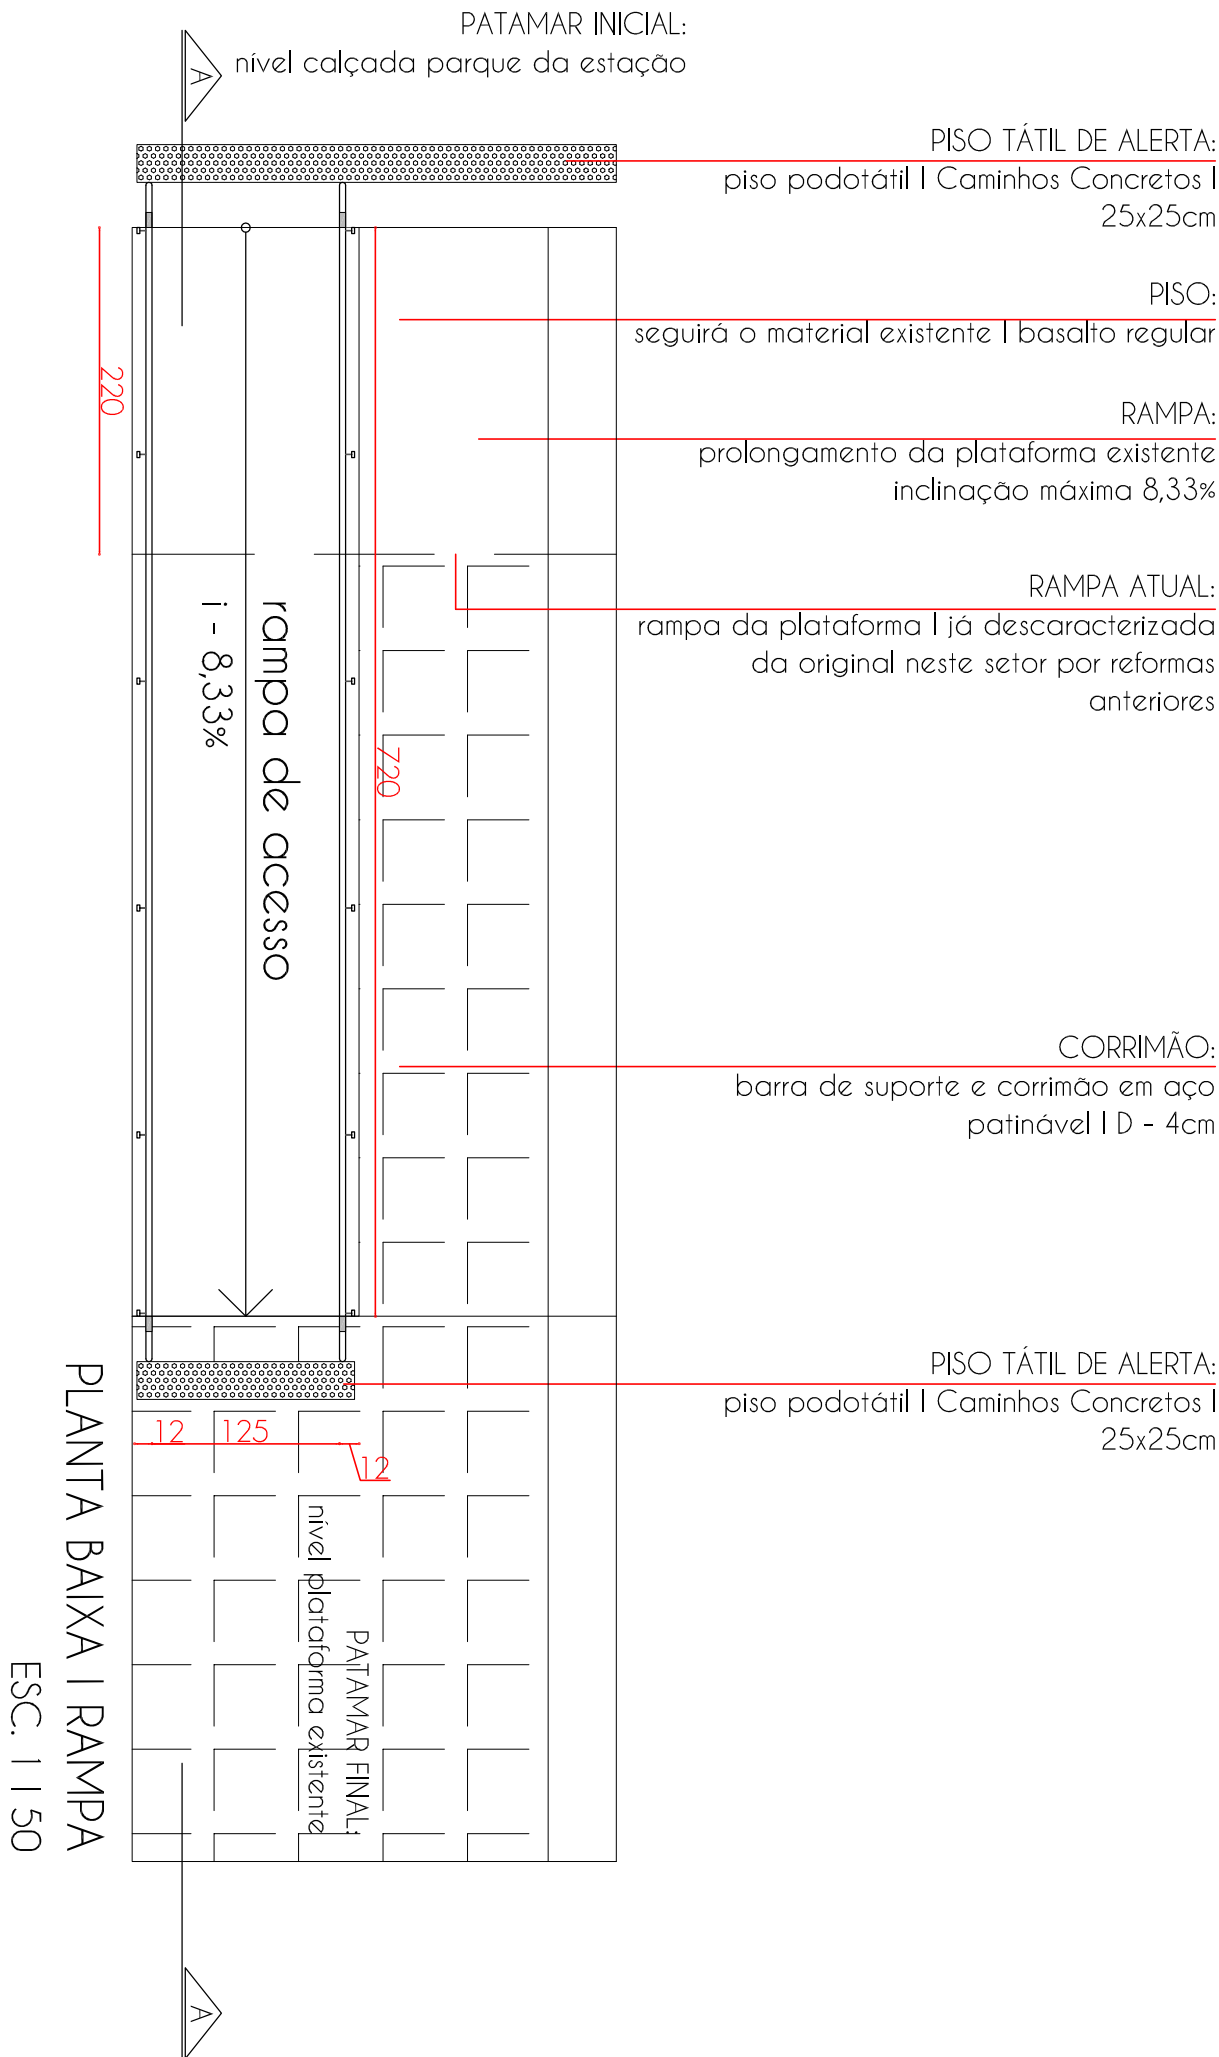

CENTRO CULTURAL PARQUE DA ESTAÇÃO

anteprojeto e projeto de interiores I escala indicada

local carlos barbosa I rio grande do sul
data janeiro 2018
conteúdo PLANTA DE PISO E PAREDE

equipe arquiteta luisa giacomello hering
arquiteta mirela deitos dalmas
arquiteta renata tosi

CAU A93022-9
CAU A56121-5
CAU A74680-0