



TRECHO 01 - 535,71m (3.355,31m²)
ESCALA 1 : 800

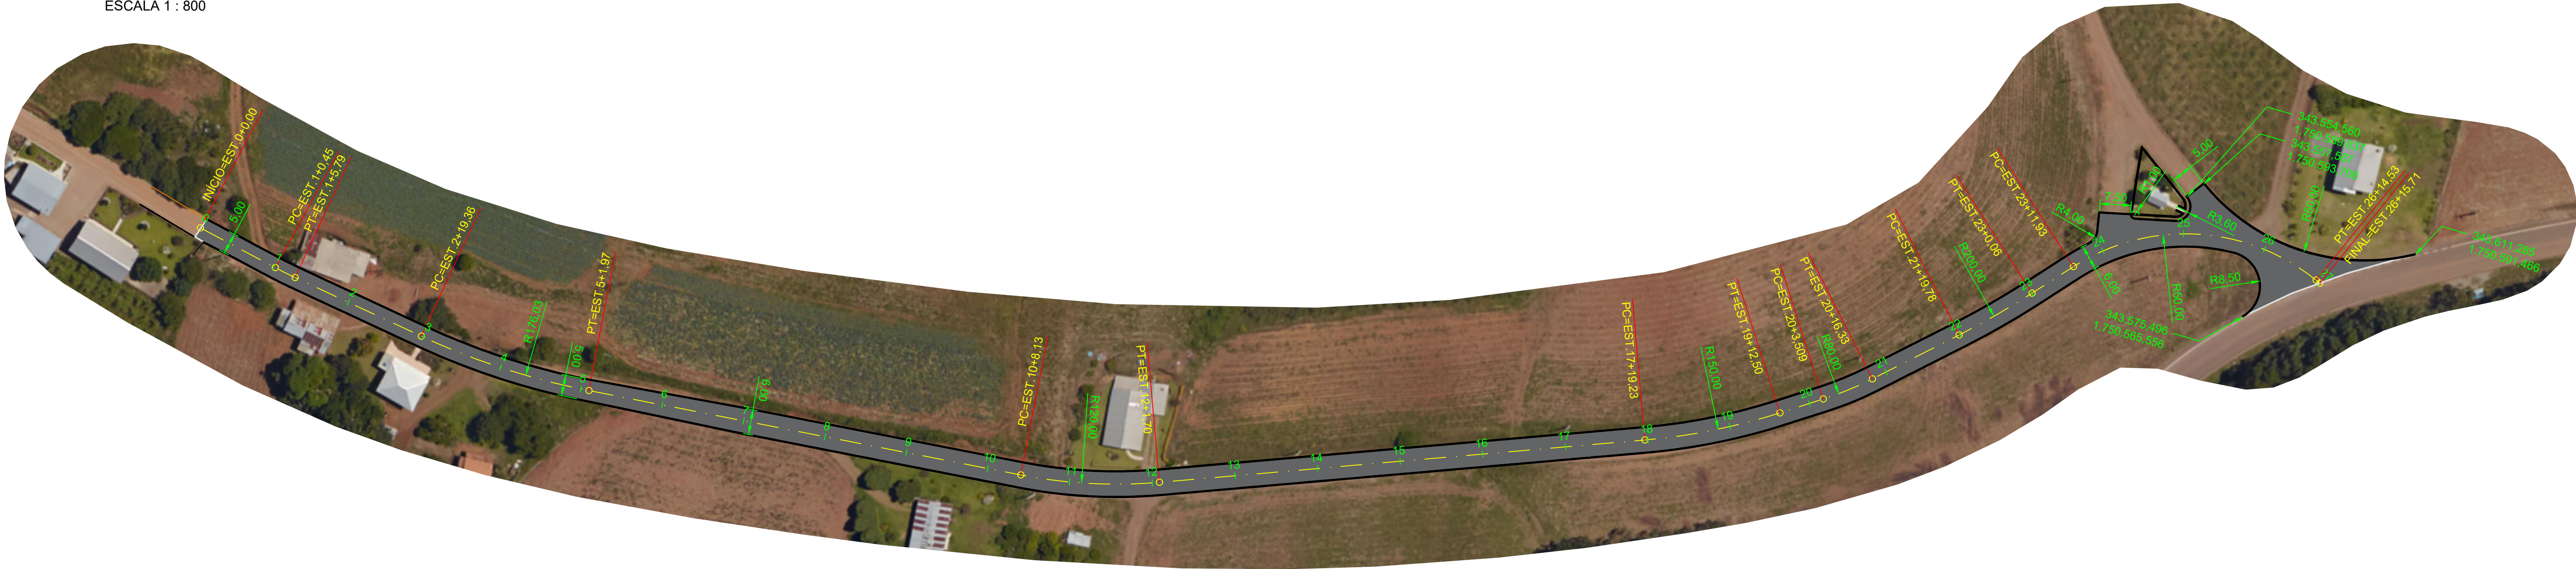


PERFIL LONGITUDINAL - TRECHO 01

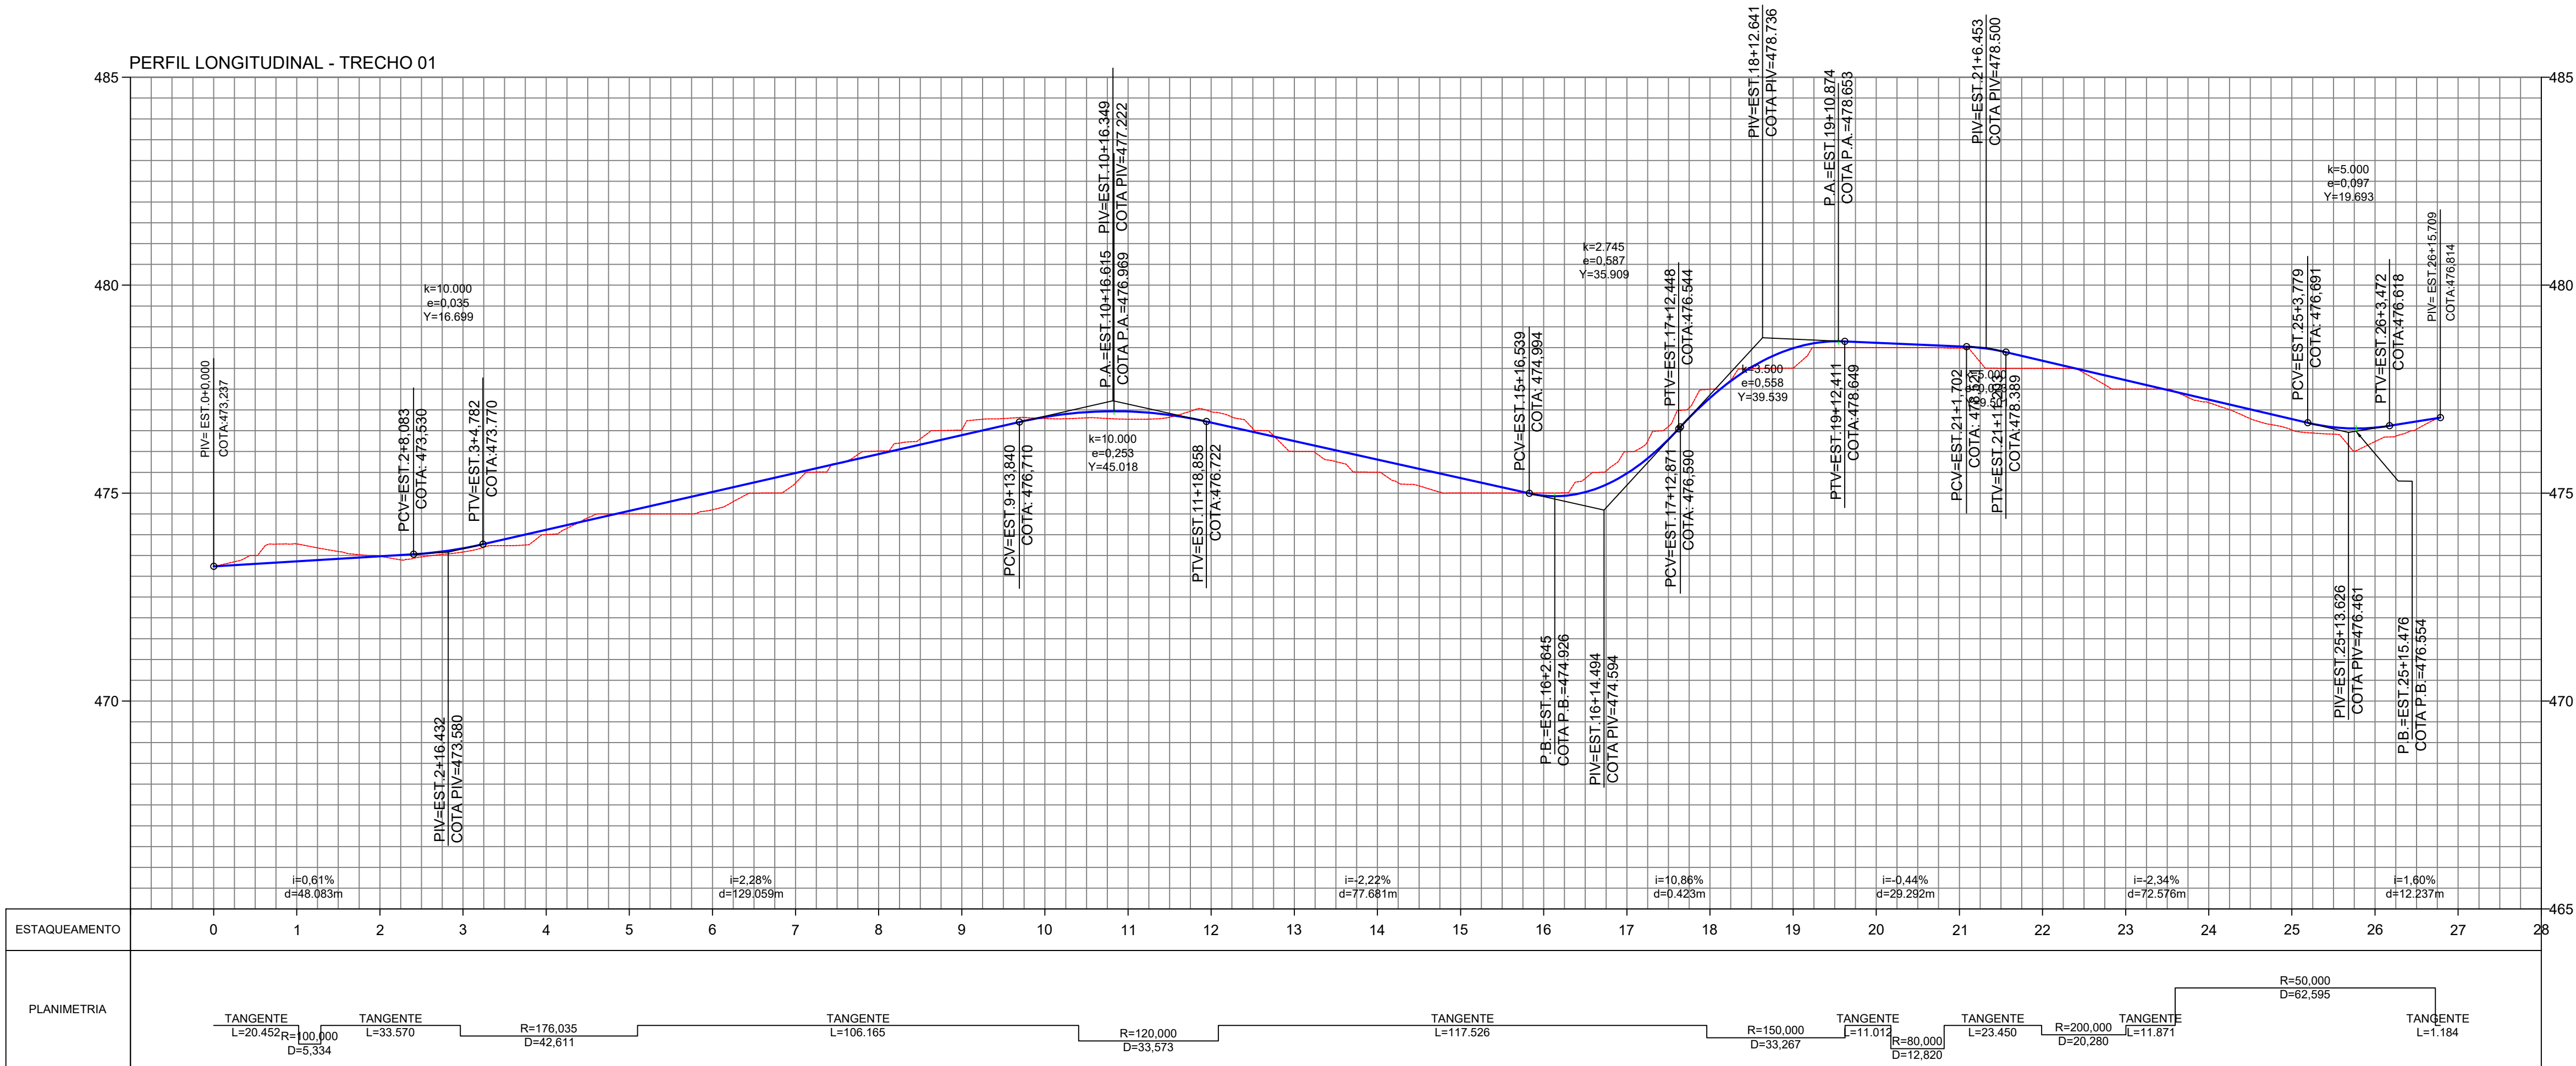


ESTACAS	COORDENADAS RTM	
	NORTE	ESTE
0+0,00	1.750.449,586	343.096,183
1+0,00	1.750.445,468	343.115,754
2+0,00	1.750.442,235	343.135,489
3+0,00	1.750.439,168	343.155,252
4+0,00	1.750.437,300	343.175,154
5+0,00	1.750.437,701	343.195,139
6+0,00	1.750.439,448	343.215,063
7+0,00	1.750.441,206	343.234,985
8+0,00	1.750.442,964	343.254,908
9+0,00	1.750.444,723	343.274,831
10+0,00	1.750.446,481	343.294,753
11+0,00	1.750.448,221	343.314,605
12+0,00	1.750.454,155	343.333,857
13+0,00	1.750.461,335	343.352,523
14+0,00	1.750.468,526	343.371,186
15+0,00	1.750.475,717	343.389,848
16+0,00	1.750.482,908	343.408,511
17+0,00	1.750.490,100	343.427,173
18+0,00	1.750.497,293	343.445,835
19+0,00	1.750.505,798	343.463,920
20+0,00	1.750.516,478	343.480,821
21+0,00	1.750.528,880	343.496,464
22+0,00	1.750.542,510	343.511,100
23+0,00	1.750.556,865	343.525,015
24+0,00	1.750.571,452	343.538,662
25+0,00	1.750.580,799	343.556,193
26+0,00	1.750.582,581	343.575,979
26+15,71	1.750.578,462	343.591,074

SEÇÃO TIPO
ESCALA 1 : 25

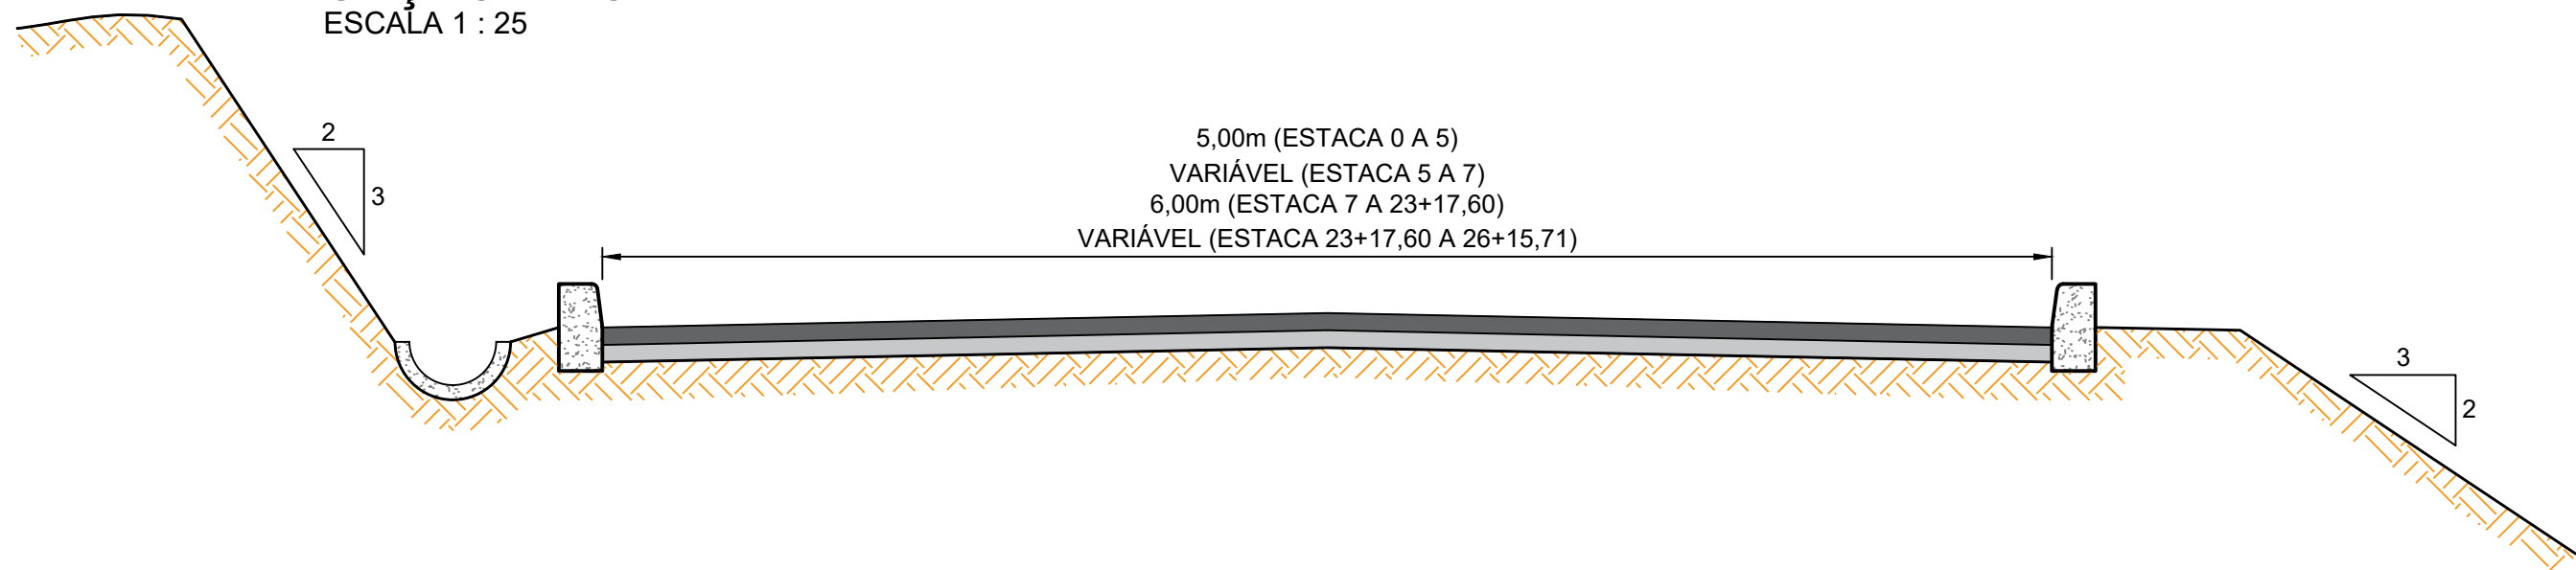

SEÇÃO DO PAVIMENTO
ESCALA 1 : 20

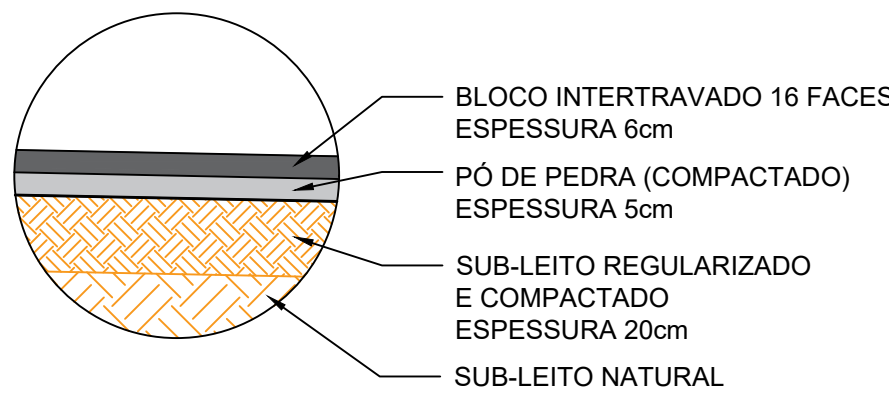

PROJETO DOADO AO MUNICÍPIO DE CARLOS BARBOSA



MUNICÍPIO DE CARLOS BARBOSA
SECRETARIA MUNICIPAL DE PROJETOS PÚBLICOS

PROJETO	PAVIMENTAÇÃO EM BLOCO INTERTRAVADO			TAMANHO
ENDEREÇO	ESTRADA PINHEIRA ALTA - TRECHOS 01 E 02			A1
ELEMENTO	PROJETO GEOMÉTRICO E PAVIMENTAÇÃO - TRECHO 01			PRANCHA
DESENHO	ÁREA	ESCALA	DATA	02/08
JAIRO	4.967,11m²	INDICADA	JUN / 2023	
RESPONSÁVEL TÉCNICO				
ENG. CIVIL JAIRO HENRIQUE M. DE CAMARGO - CREA/RS PR137578				