



ESCALA 1 : 400

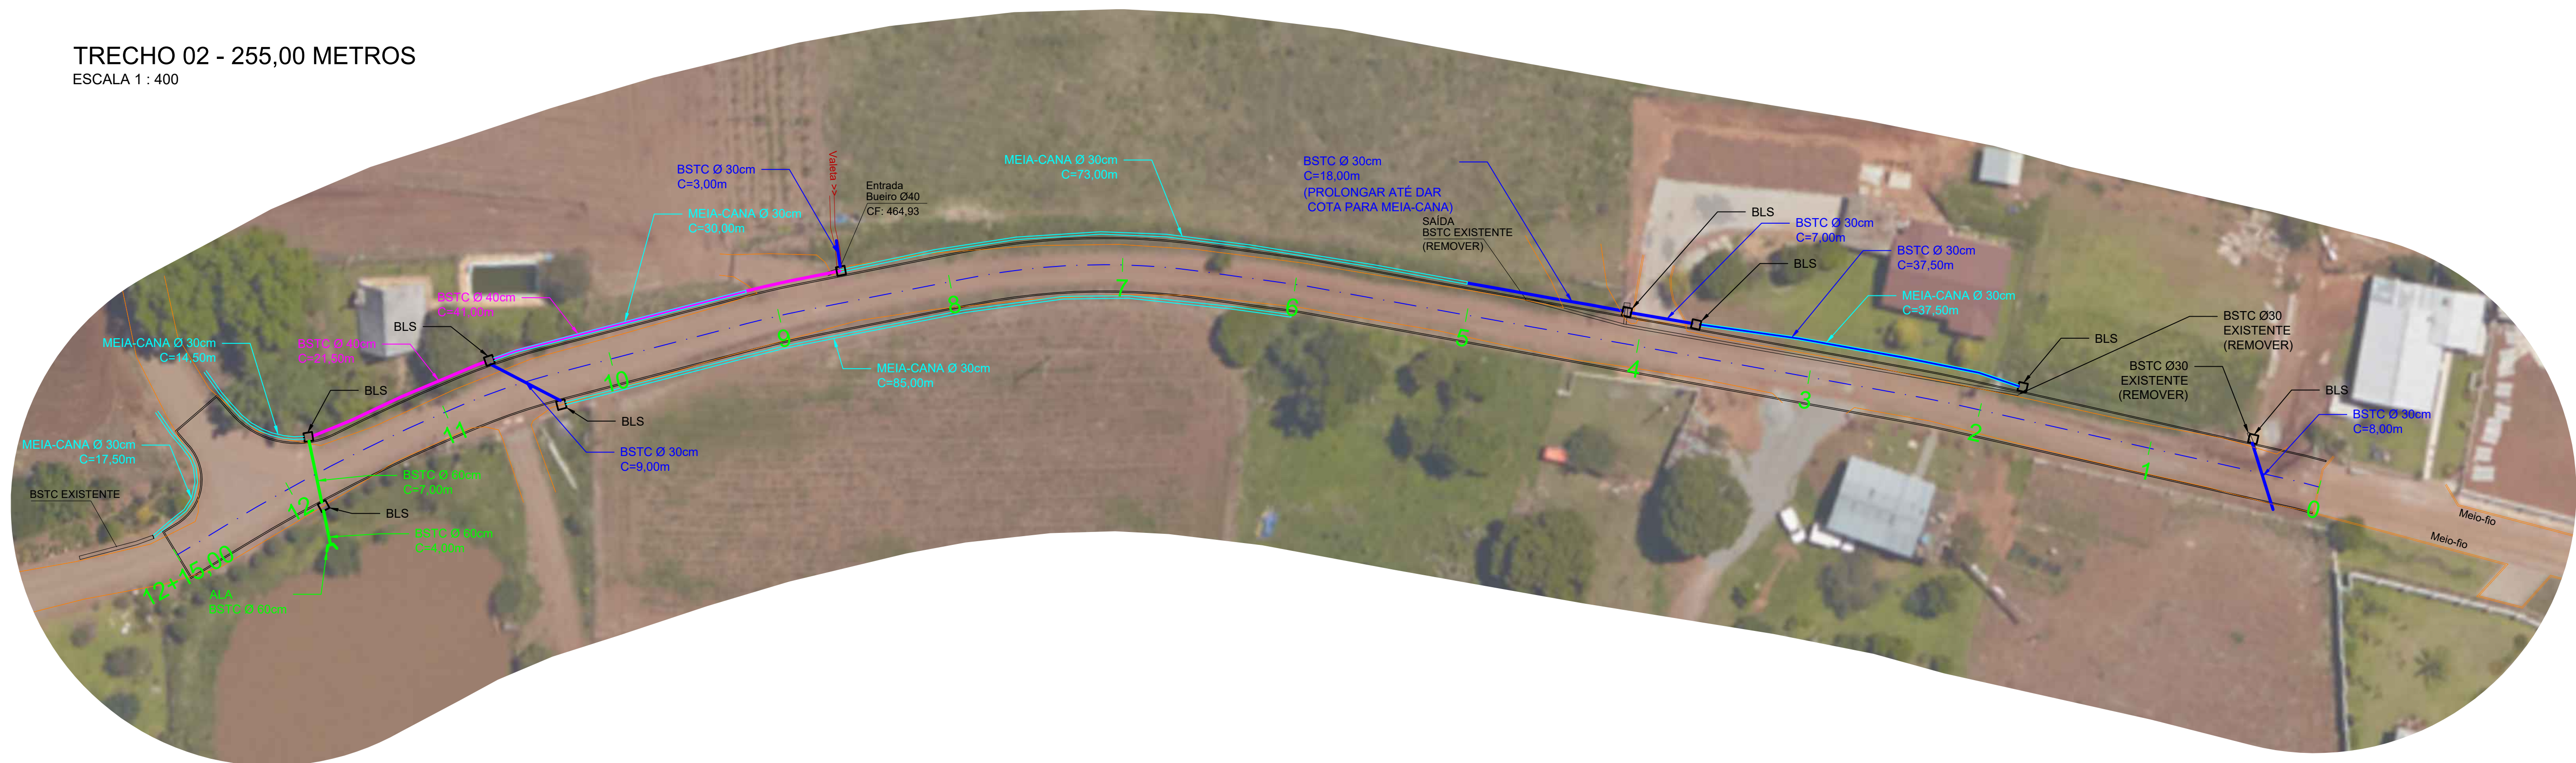


ESCALA 1 : 20

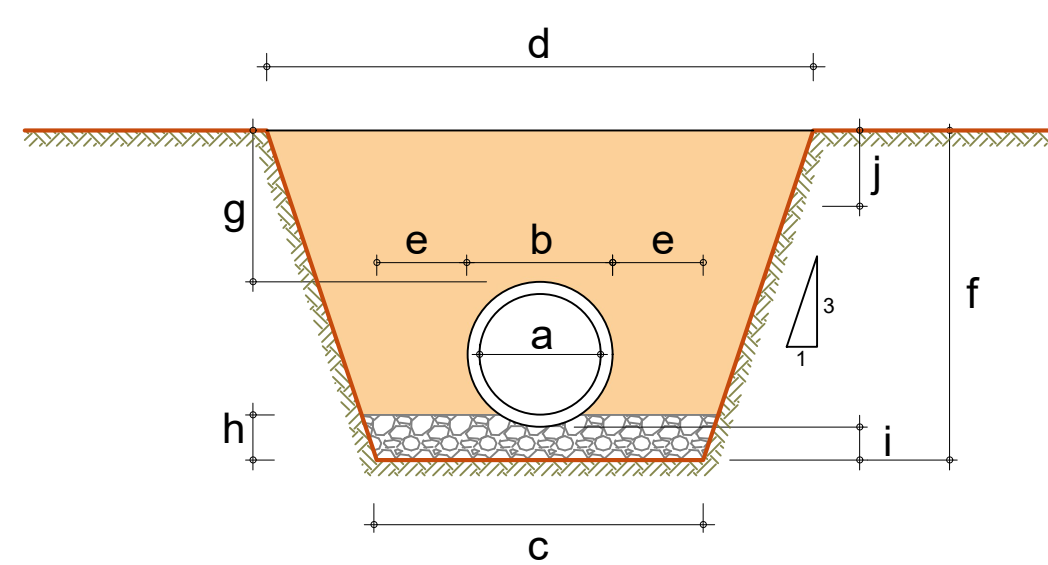

| DIMENSÕES        |                  |                        |                        |               |                           |                             |                  |                             |
|------------------|------------------|------------------------|------------------------|---------------|---------------------------|-----------------------------|------------------|-----------------------------|
| Diâmetro Interno | Diâmetro Externo | Largura da Vala (base) | Largura da Vala (topo) | Largura Extra | Profundidade da Escavação | Recobrimento Mínimo (1,5 Ø) | Espessura Lastro | Espessura Lastro sob o tubo |
| a (cm)           | b (cm)           | c (cm)                 | d (cm)                 | e (cm)        | f (cm)                    | g (cm)                      | h (cm)           | i (cm)                      |
| 30               | 39               | 99                     | 160                    | 30            | 91                        | 45                          | 7                | 7                           |
| 40               | 49               | 109                    | 186                    | 30            | 116                       | 60                          | 7                | 7                           |
| 60               | 72               | 132                    | 245                    | 30            | 170                       | 90                          | 8                | 8                           |

AS ALAS (SAÍDAS DOS BSTC'S) DEVERÃO RESPEITAR AS MEDIDAS INDICADAS NO ÁLBUM DE DISPOSITIVOS DE DRENAGEM DO DNIT.

ESCALA 1 : 20

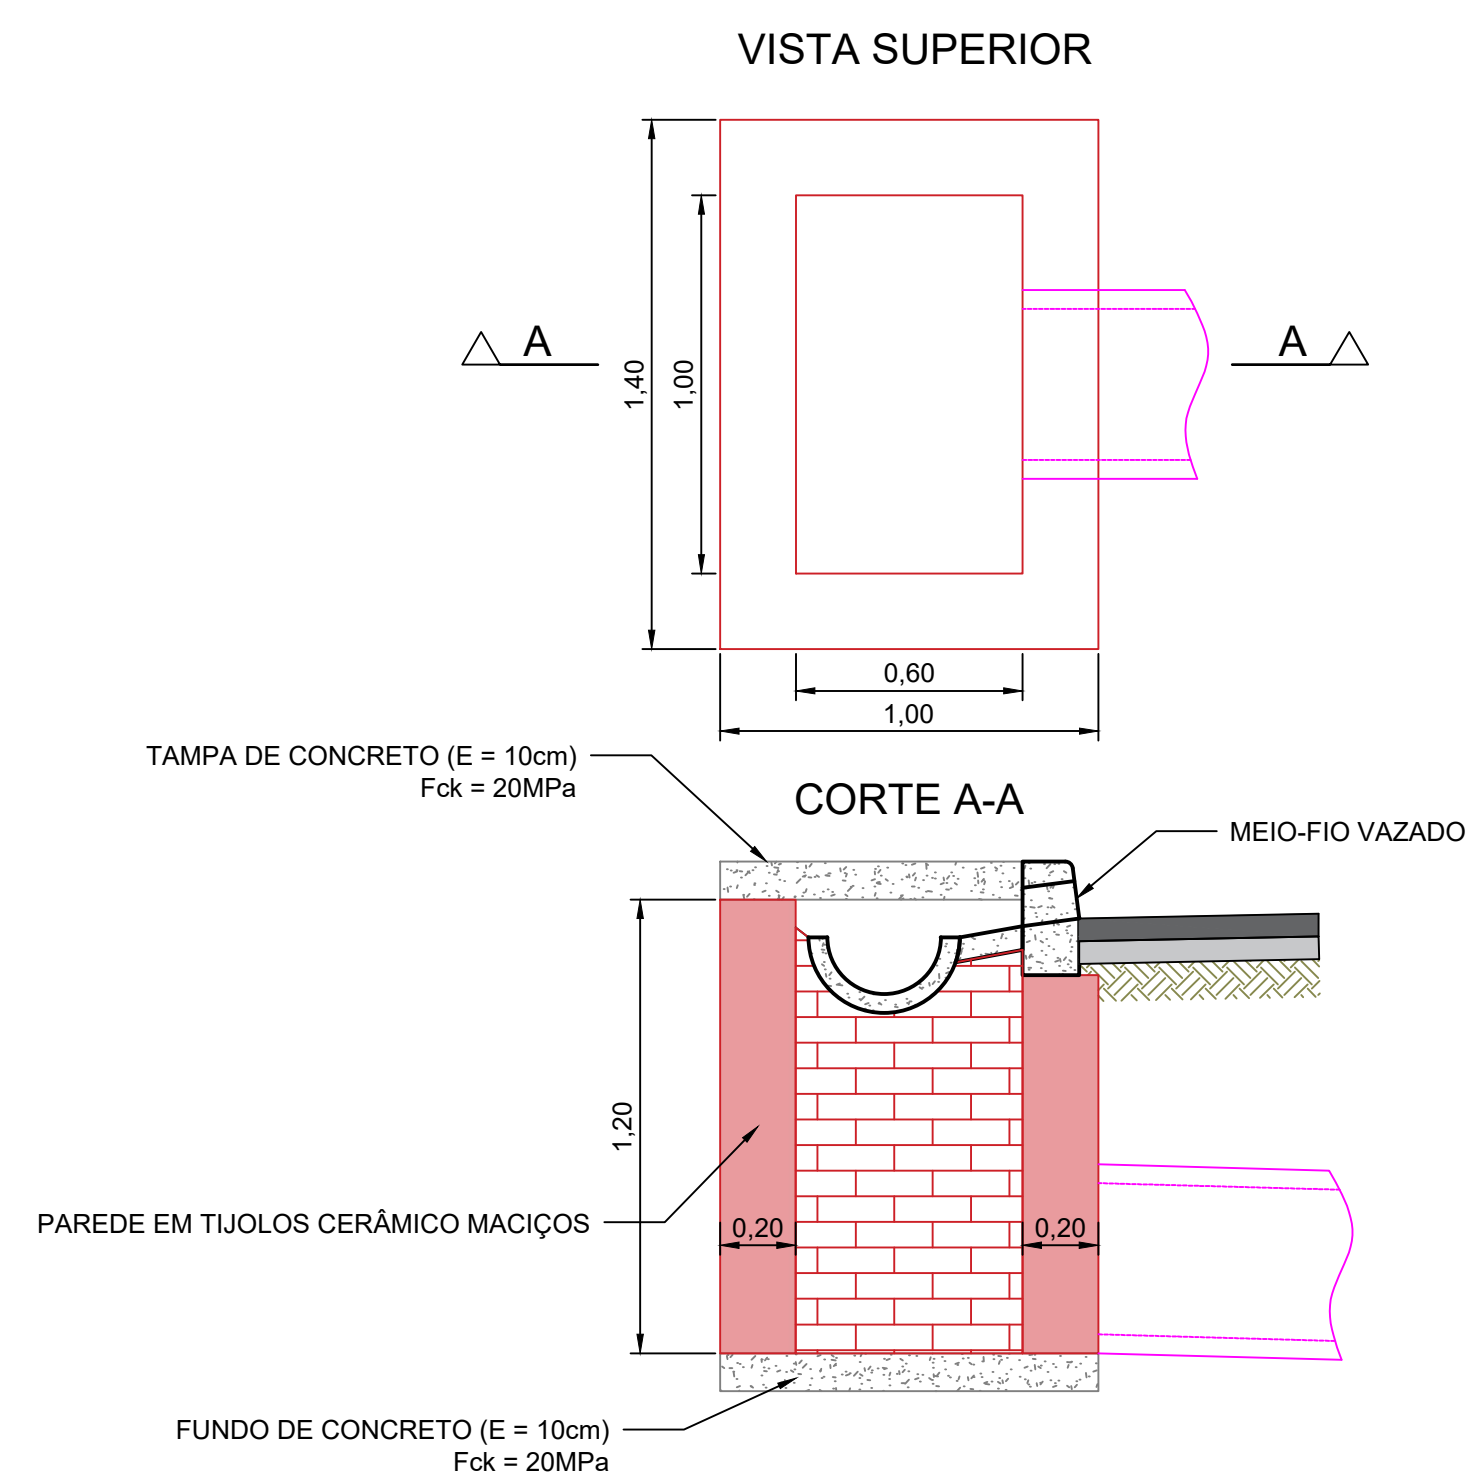

ESCALA 1 : 20

